



Närheten.

Ulriksdal.

c/o Fabege 

Departures



Till flygplanen
To the aircraft




01	01
02	02
03	03
100	100

Toaletter
Toilets



100 meter till pendeltåg och buss.
Allt finns i **Närheten**.

Arenastaden: 2 minuter
T-Centralen: 10 minuter
Odenplan: 7 minuter
Arlanda: 27 minuter

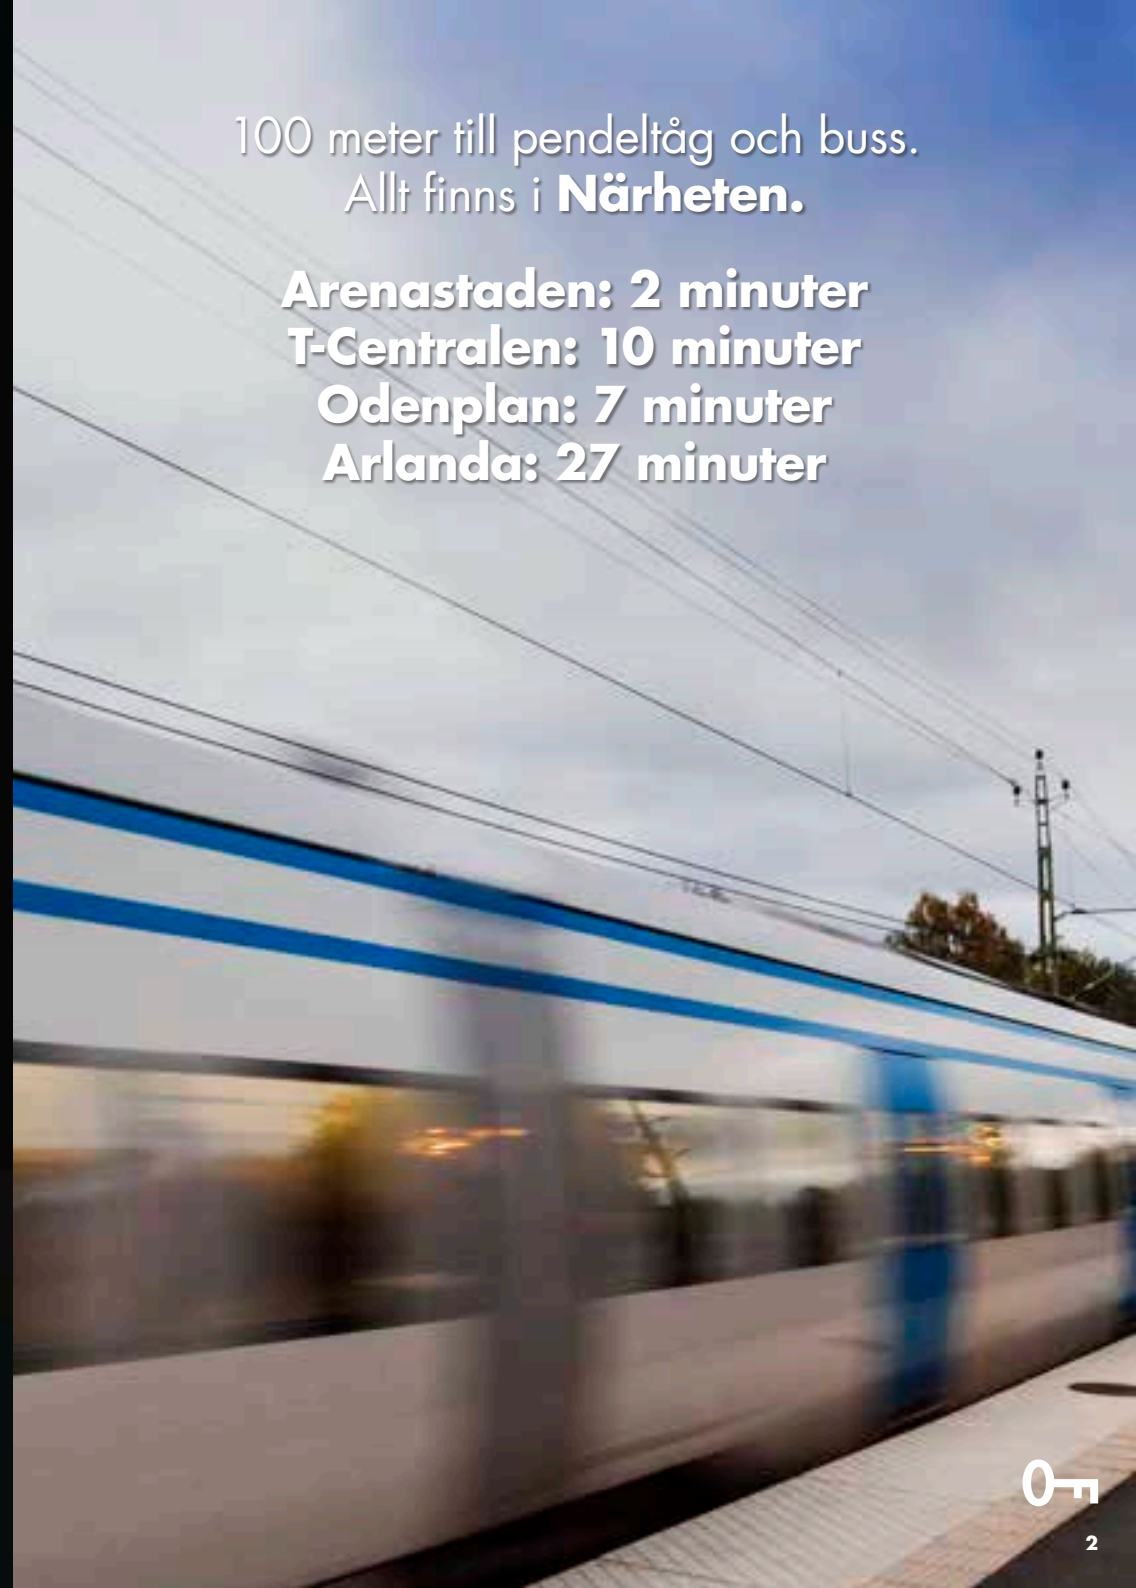

Löprunda och kvällsdopp i **Närheten.**



Stadsliv, service och natur.
Allt finns i **Närheten.**





Lunch och konferens på
The Winery Hotel i **Närheten.**



Ulriksdals GK – en drive från **Närheten.**





Marriott Hotel, toppmodernt hotell med internationell prägel – erbjuder möjlighet till konferens, gym och god mat.



Gott sällskap i **Närheten.**





Nordic Wellness Gym

Parkeringsgarage

Marriott Hotell med konferens

Ulriksdals pendeltågsstation

Arenastaden

Mall of Scandinavia

Friends Arena



Välkommen till ett eget hus som vi utvecklar bara för er.



- 📍 Adress: Kolonnvägen 61
- 🏠 Yta: 4 000–12 000 kvm
- 🏠 Lokaltyp: Kontor
- 📅 Inflytt 18 mån från tecknat avtal
- 🌱 BREEAM-certifiering
- 🌿 Grön finansiering & gröna hyresavtal
- 🏠 Träning i huset intill
- 🅇 Bil- & cykelparkering
- 🚇 7 min till City
- 🚲 30 min till Centralen
- 🍴 Restauranger, hotell med konferens

Inbjudande reception och entré.



Ljusa mötesytor och fina flöden genom huset.



Egen terrass med spektakulär utsikt.



Bra skyltläge och egen entré.





Planskiss.

Entréplan. Ca 968 kvm.




- MÖTESRUM (6-18 PERS): 8 st
- TELEFONRUM: 1st
- WC / OMKLÄDNINGSRUM:
4 st WC (varav 1 st RWC), 2 st omklädningsrum med RWC och dusch

SKALA 1:200

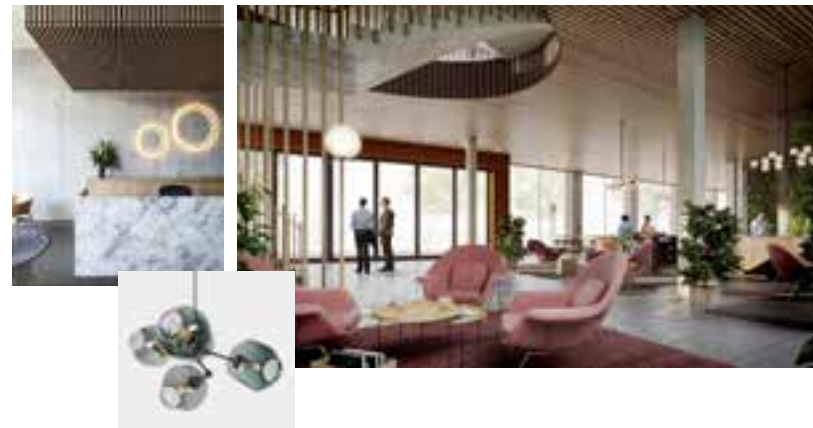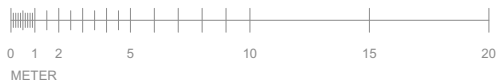

Planskiss.

Entresol och takterrass.
 Kontor ca 323 kvm.
 Takterrass ca 270 kvm.

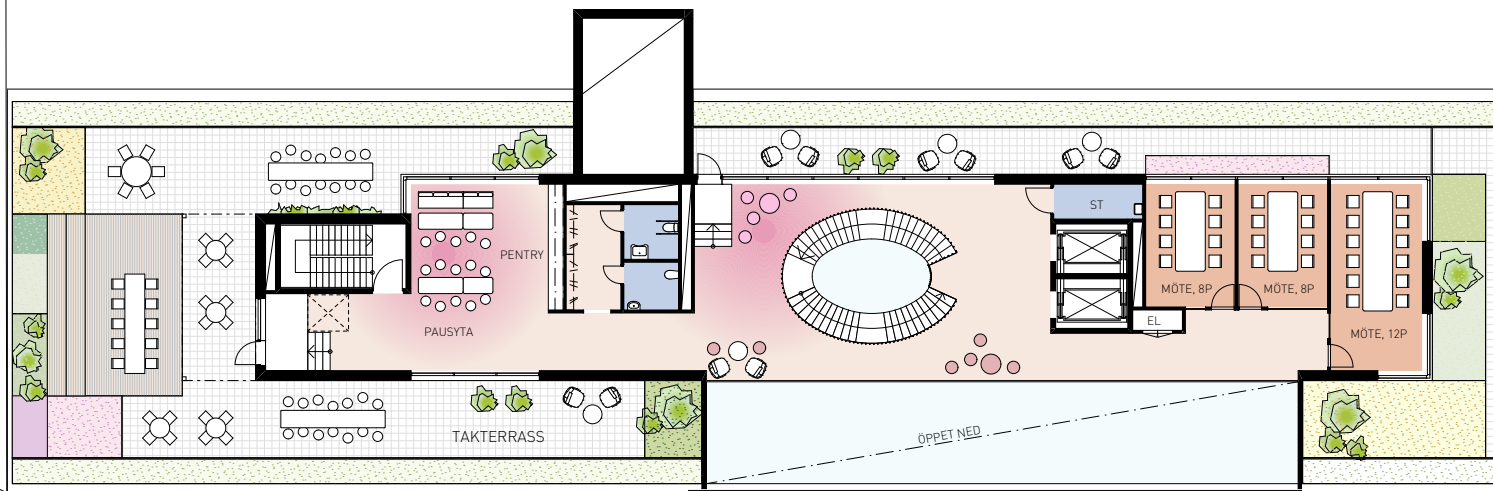


KOLONNVÄGEN

ENTRESOL OCH TAKTERRASS

kontor ca 323 kvm
 takterrass ca 270 kvm

- MÖTESRUM (6-18 PERS): 3 st
- WC: 2 st (varav 1 st RWC)


SKALA 1:200

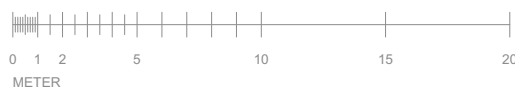

Planskiss.


Plan 4. Ca 984 kvm.

98 arbetsplatser (skrivbord 1400x800 mm)

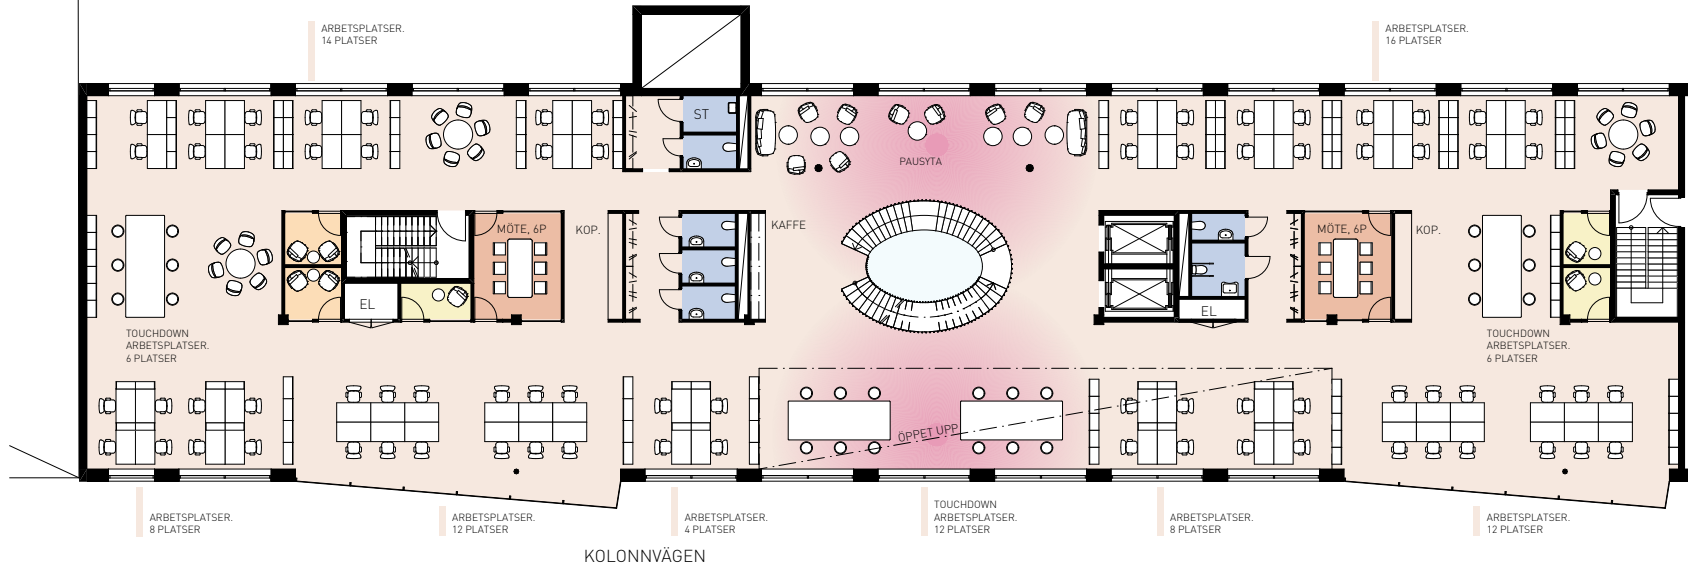

- MÖTESRUM (6-18 PERS): 2 st
- SAMTALSRUM (2 PERS): 2 st
- TELEFONRUM: 3 st
- WC: 6 st (varav 1 st RWC)

SKALA 1:200

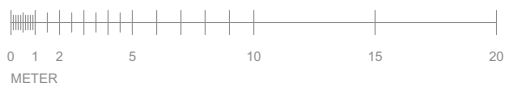

A woman with dark hair pulled back, wearing a green textured sweater, is smiling warmly at the camera. She is holding a silver smartphone in her hands. The background is a blurred office setting with a window and a bookshelf.

Alltid med Fabege:

Hela området. Hela företaget. Hela människan. Hela tiden.

A photograph of three people in an office setting. On the left, a man in a dark blue jacket is looking towards the center. In the middle, a man in a green sweater is looking down at a laptop screen. On the right, a woman with blonde hair is also looking at the laptop. The background shows a window with a view of a city and some office equipment. The text is overlaid on the image.

Tillsammans skapar vi ert framtida kontor.

För oss är inget omöjligt. Kanske är det därför vi står för över 60 % av all ny kontorsbyggnation i Stockholmsområdet.

A close-up photograph of a person's hands in a light blue business shirt. One hand holds a silver pen, pointing at a document on a desk. The other hand is also pointing at the document. The background is softly blurred, showing a window with light coming through. The overall tone is professional and focused.

Mer flexibilitet.

Oavsett om ni växer, krymper eller förändras så anpassar vi avtal, kontrakt och service så att de hela tiden passar era behov.



BREEM är ett europeiskt miljöprojekt för att certifiera byggnader utifrån hållbarhet.





WAW.

Vi erbjuder er WAW, Work Away from Work, som ett komplement till ert befintliga kontor. Lounge, arbetsplatser, mötesrum, wifi och kaffe ingår. Förutom minskad pendlingstid och förenklat livspussel förstås. Välj det kontor som passar bäst vid varje givet tillfälle:

City – Arenastaden – Hammarby Sjästad.



Kort om Fabege:

Börsvärde ca 53 miljarder.

Fastighetsvärde närmare 72 miljarder.

Ca 1 300 000 kvm kontorsyta.

Ca 80 000 personer arbetar i våra fastigheter.

Står för mer än 60% av all ny kontorsutveckling i Stockholm.

Våra stadsdelar:

Arenastaden – Haga Norra – Solna Business Park

Stockholms innerstad – Hammarby Sjöstad – Flemingsberg