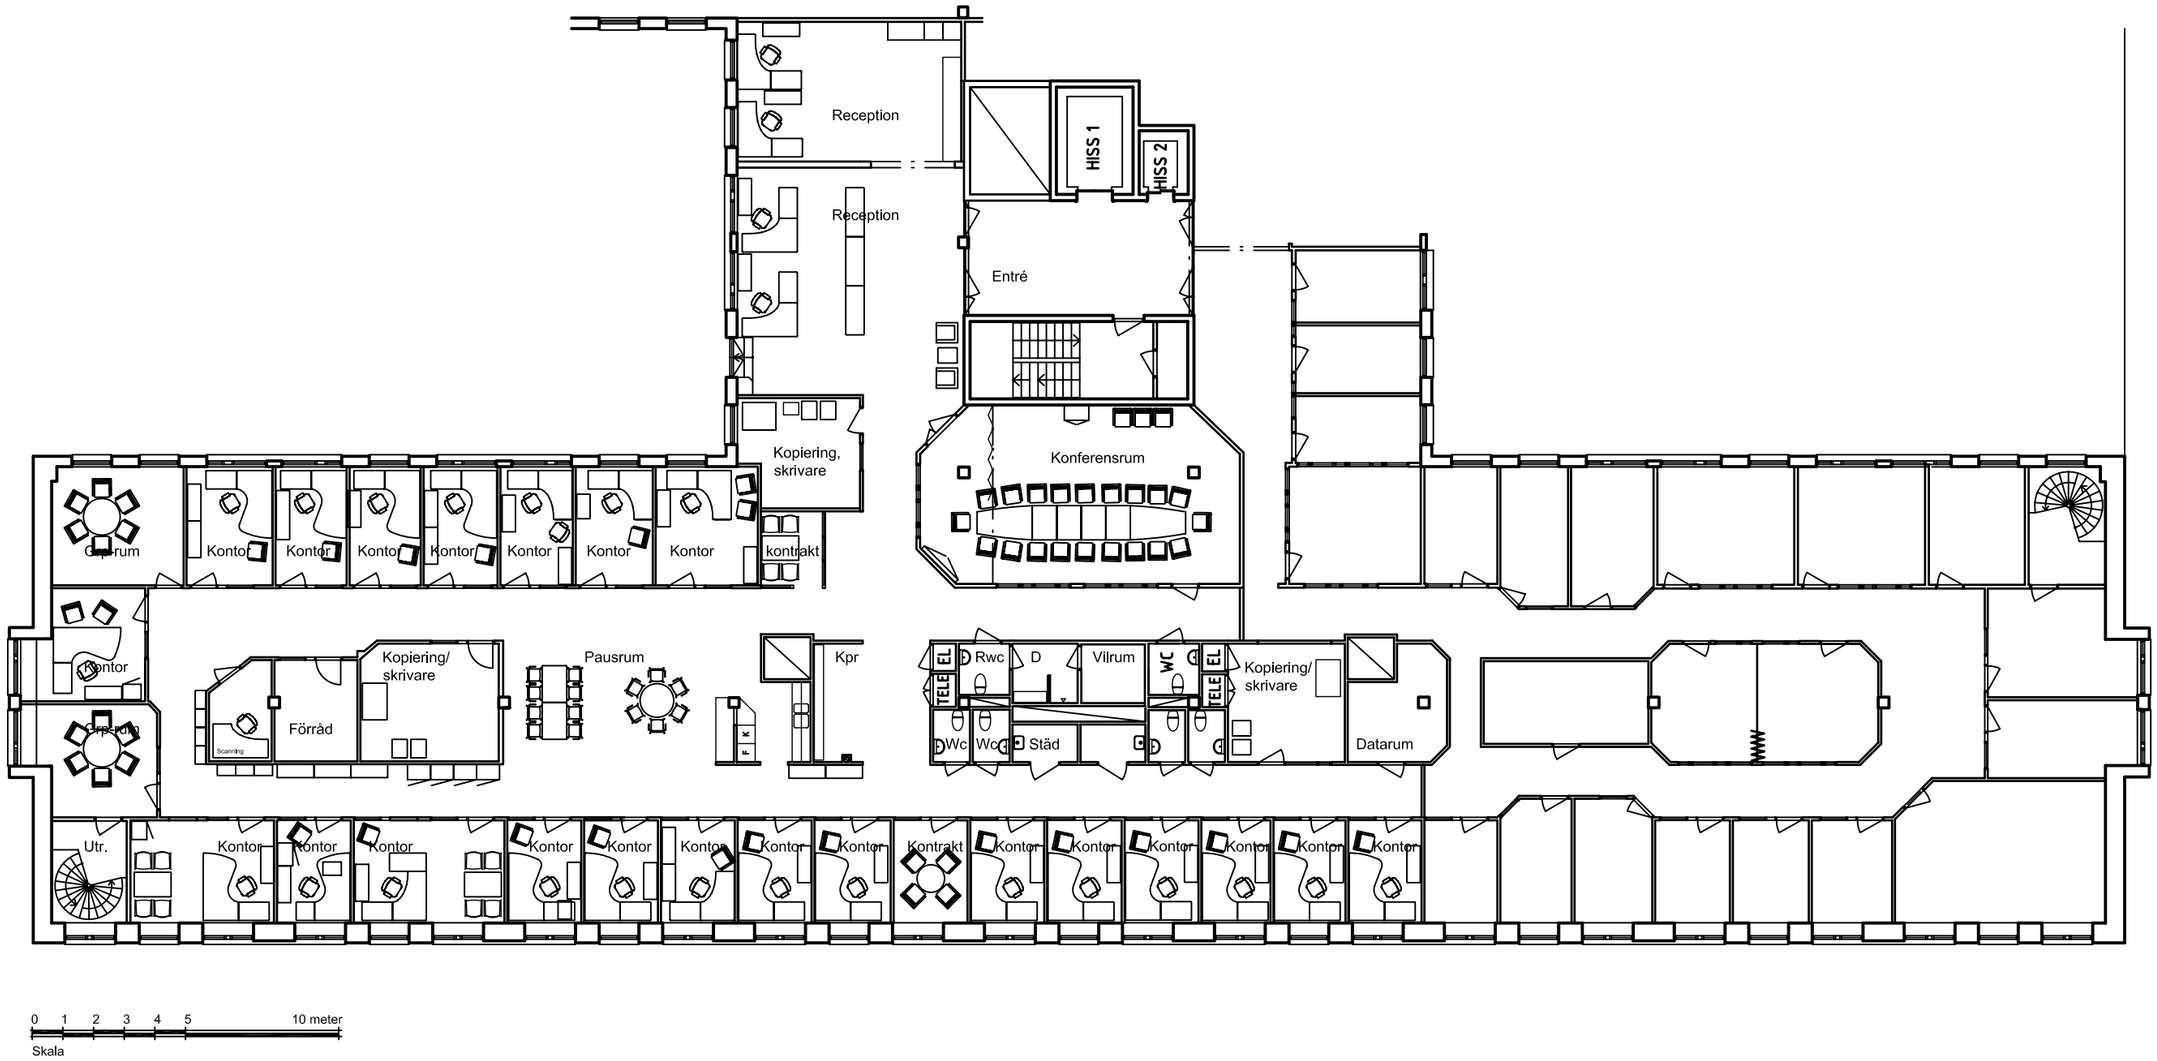

SIGNALISTEN

KV SVETSAREN 2. SKISS NYTT PROVISORISKT HK(SKALA 1:200 (A3) 2009-11-09

TENGBOM