


APD PLAN BASERAD PÅ HANDRITAT UNDERLAG  
DATERAT 2010.03.09

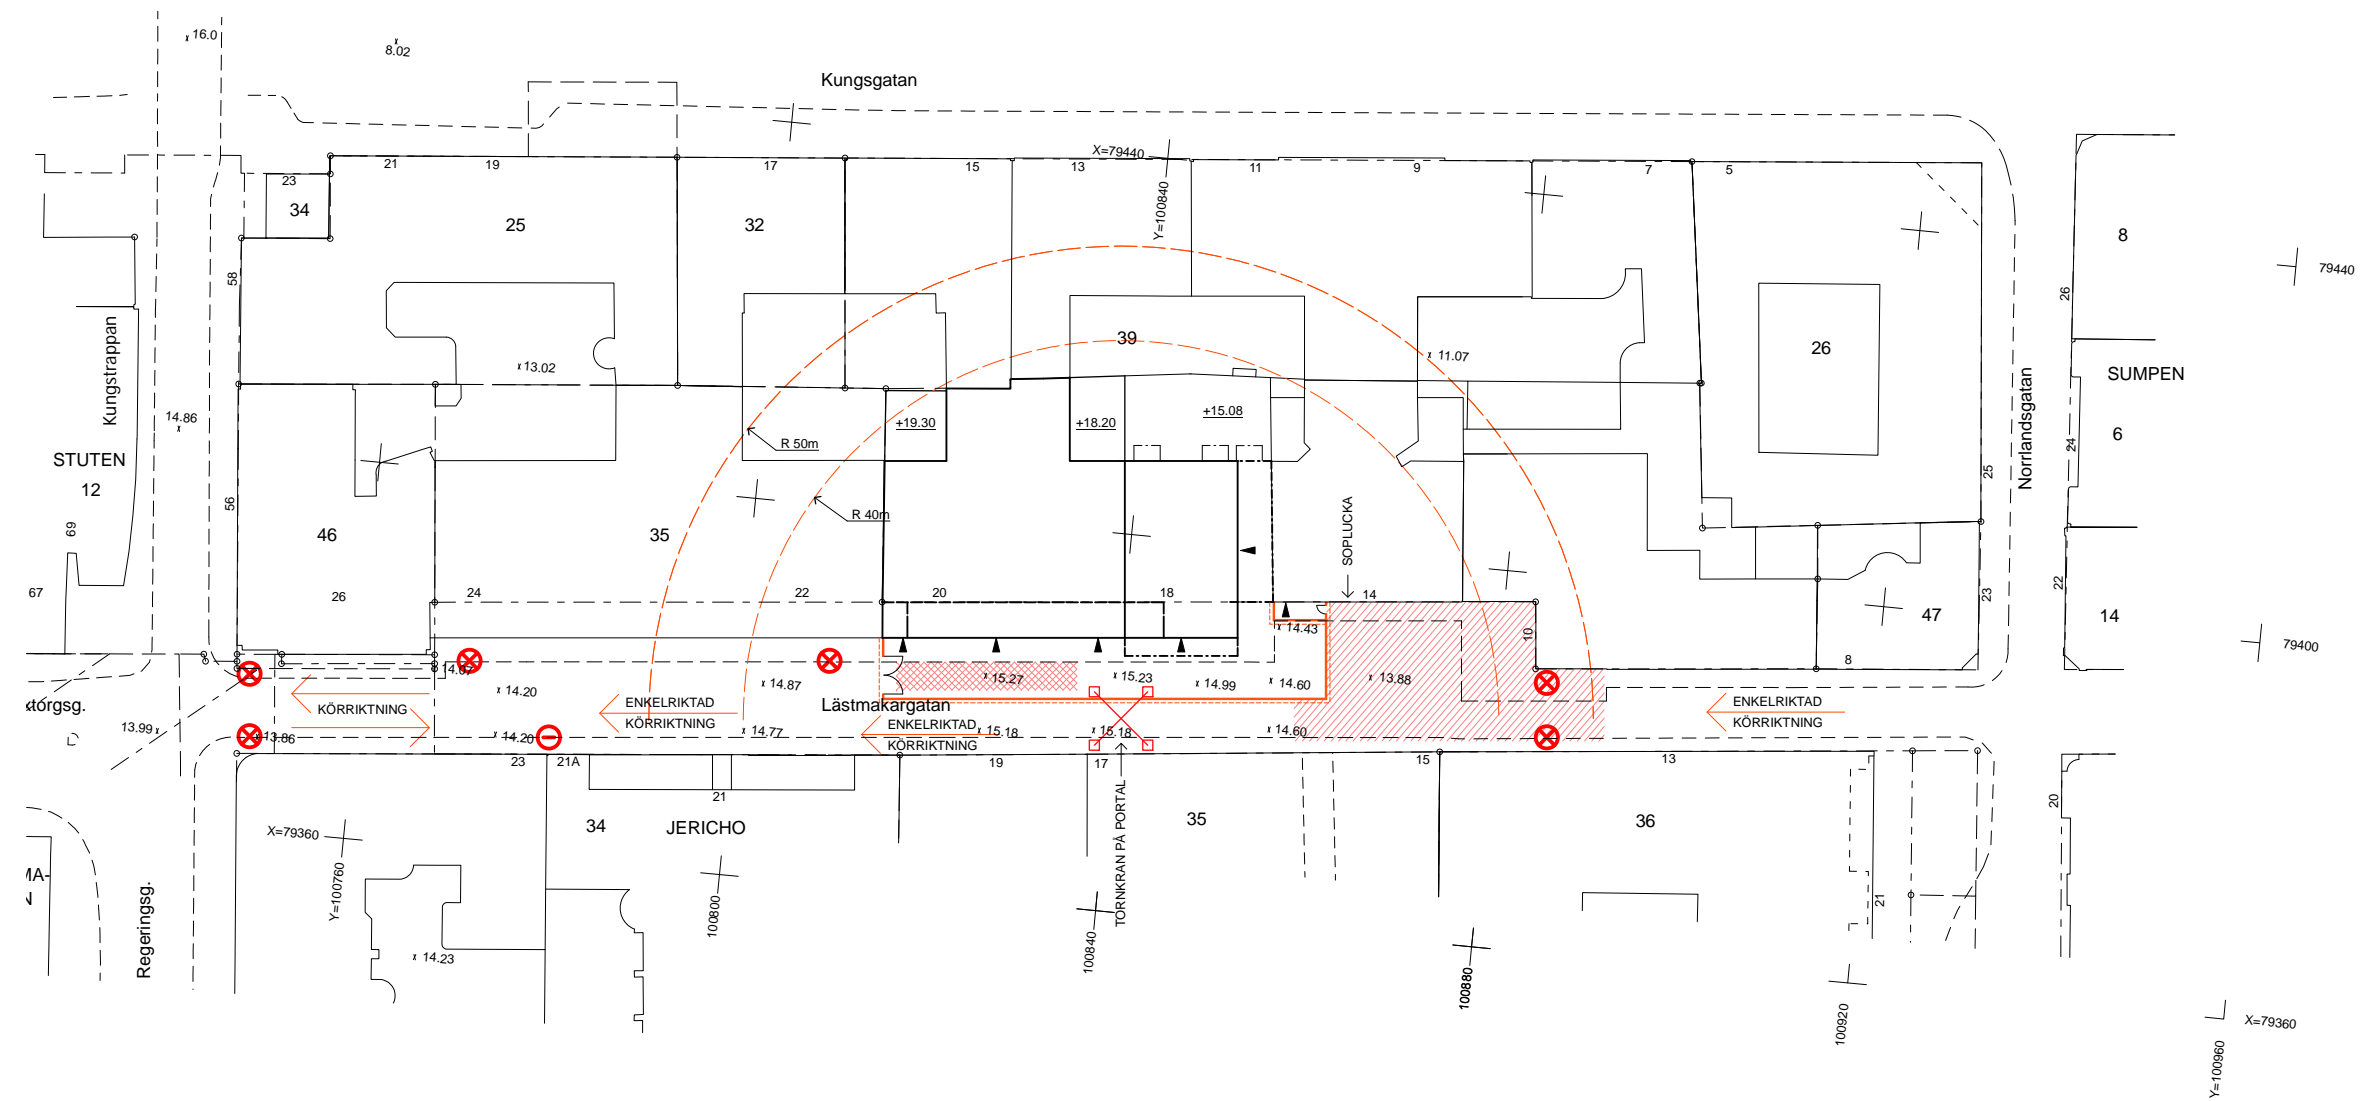

- LOSSNINGSSON ZON FÅR EJ STÄNGAS AV
- LOSSNINGSSPLATS BILAR
- PLANK
- KRANRADIE
- STOPPFÖRBUDSSKYLT
- INFARTSFÖRBUDSSKYLT



A		JUSTERING SKYLT		20100401 L.Å.	
BET	ANT	ÄNDRINGEN AV/SER	DATUM	SIGN	
<b>PRELIMINÄR HANDLING</b>					
Postadress BOK 730 159 27 Solna		Besöksadress Dalvägen 8		Telefon 08-555 148 00 Telefax 08-555 148 01	
<input checked="" type="checkbox"/>	A	STRATEGISK ARKITEKTUR	Tel 08-586 176 00	Fax 08-668 00 88	
<input type="checkbox"/>	K	SÖREN LUNDGREN BYGGKONSULT	Tel 08-706 45 50	Fax 08-706 45 89	
<input type="checkbox"/>	V	ENERGO RETEA	Tel 08-601 60 00	Fax 08-601 99 38	
<input type="checkbox"/>	E	SWECO THEORELLS	Tel 08-695 59 33	Fax 08-695 59 50	
UPPDRAG NR 07.753		RITAD/KONSTR. AV L.Å.		HANDLÄGGARE L.ÅSTRAND	
DATUM 2010.03.22		ANSVARIG V.PERERS			
KV BOCKEN 39, STOCKHOLM HUS C KONTORSBYGGNAD APD PLAN					
SKALA A1 - 1:400 A3 - 1:800	NUMMER A-40-0-01	BET A			