
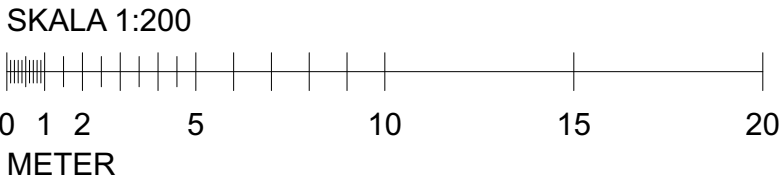
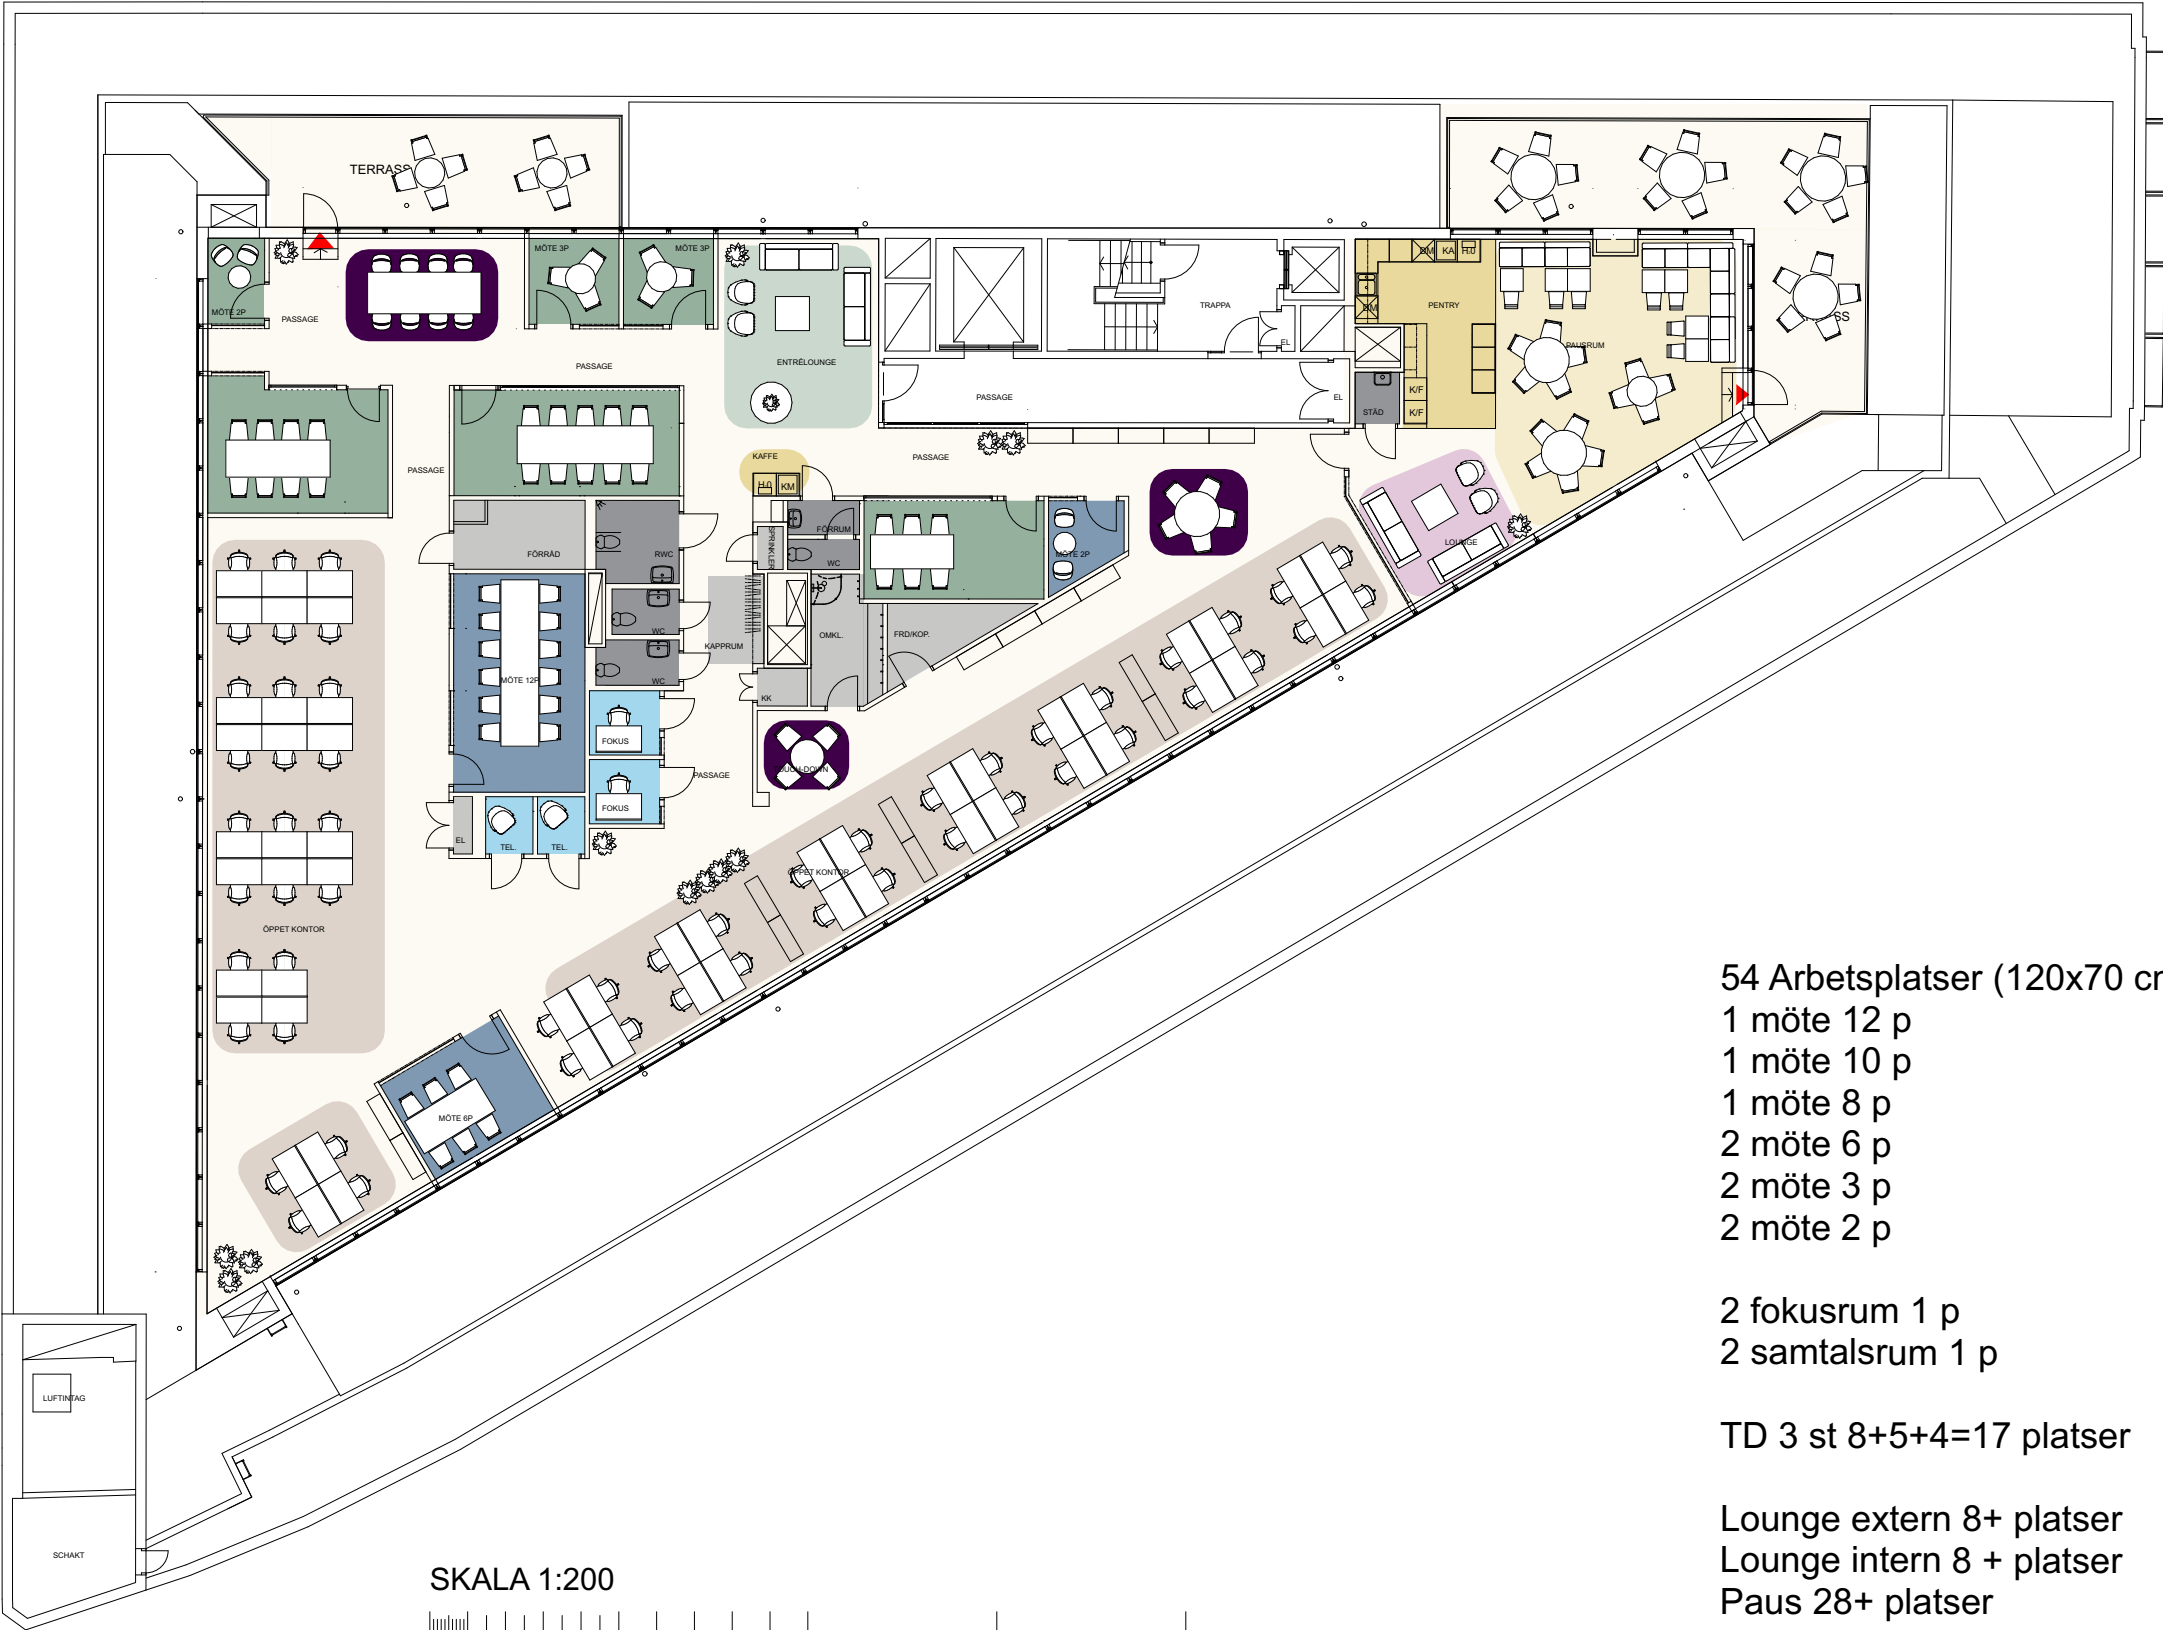


FARAO 20
Pyramidvägen 7
6 tr
590 KVM
Skala 1:200
Inplaceringsskiss alternativ layout

FÖRKLARINGAR

- Entrépil
- Reception/Entré
- Externt mötesrum
- Öppen arbetsplats
- Samtal/Teams/Fokusrum
- Bås
- Internt mötesrum
- Touch Down
- Arbetslounge
- Matsal
- Pentry/Kaffe
- WC/RWC/städ
- Stödfunktioner

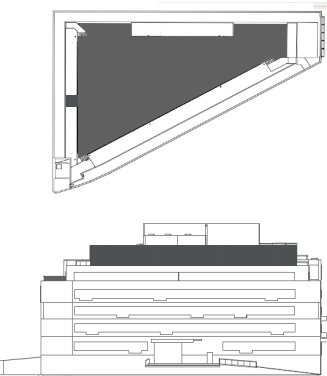

- 54 Arbetsplatser (120x70 cm)
- 1 möte 12 p
- 1 möte 10 p
- 1 möte 8 p
- 2 möte 6 p
- 2 möte 3 p
- 2 möte 2 p
- 2 fokusrum 1 p
- 2 samtalsrum 1 p
- TD 3 st 8+5+4=17 platser
- Lounge extern 8+ platser
- Lounge intern 8 + platser
- Paus 28+ platser
- Terrass 20+8 platser