



LOKALYTA ca. 1443 kvm

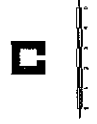

KV ORMTRÄSKET • PLAN 0 (BV) • FÖRSLAG TILL NY LOKAL FÖR ABA
 2007-11-13
 SKALA 1:250 (A3)

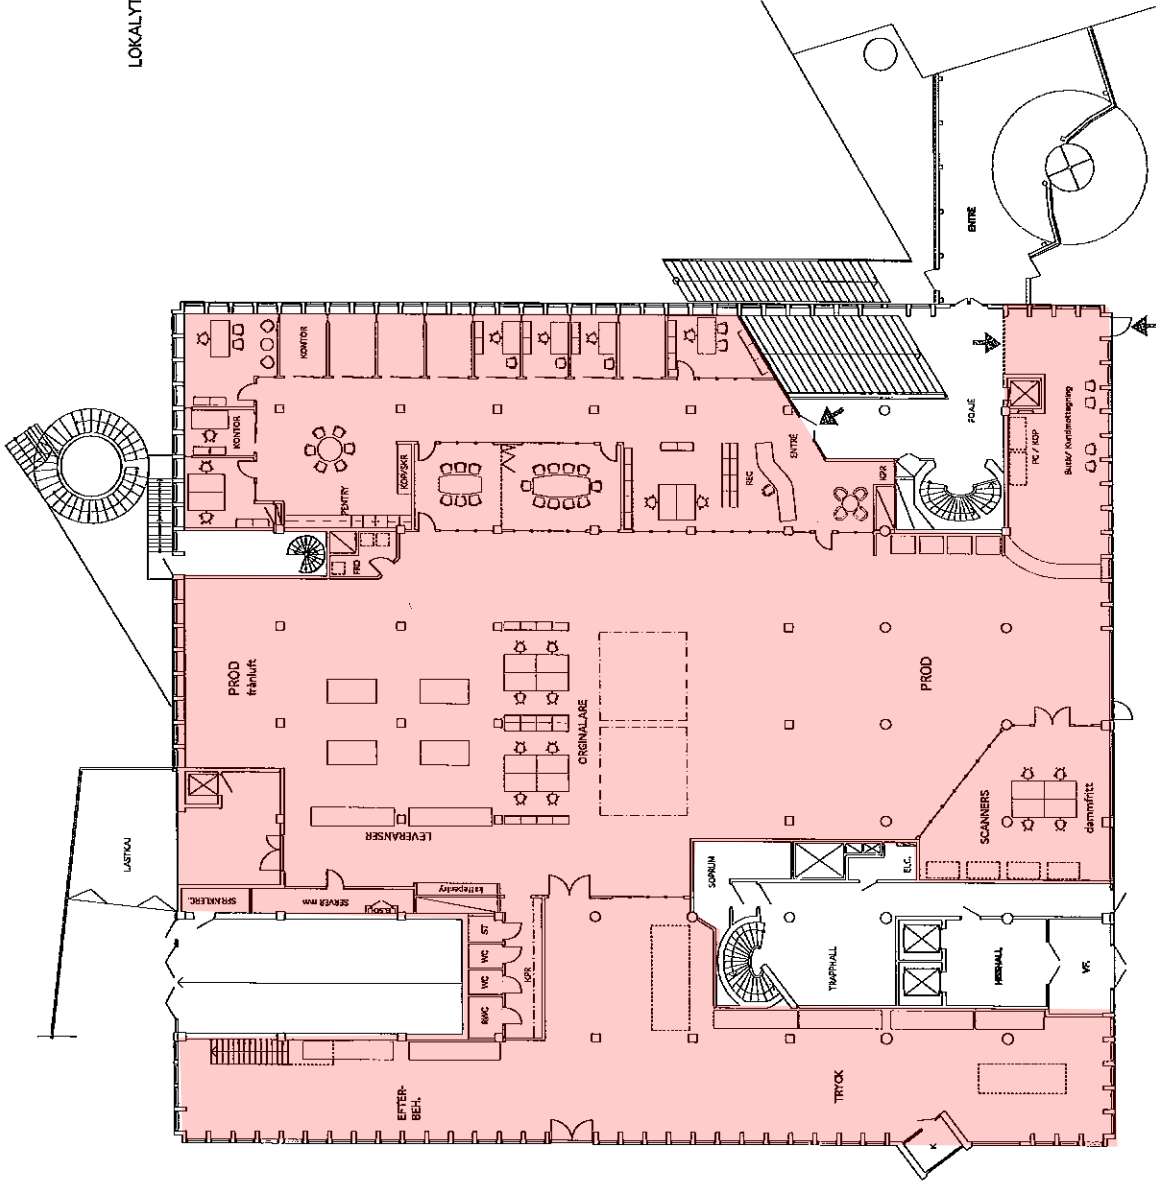