


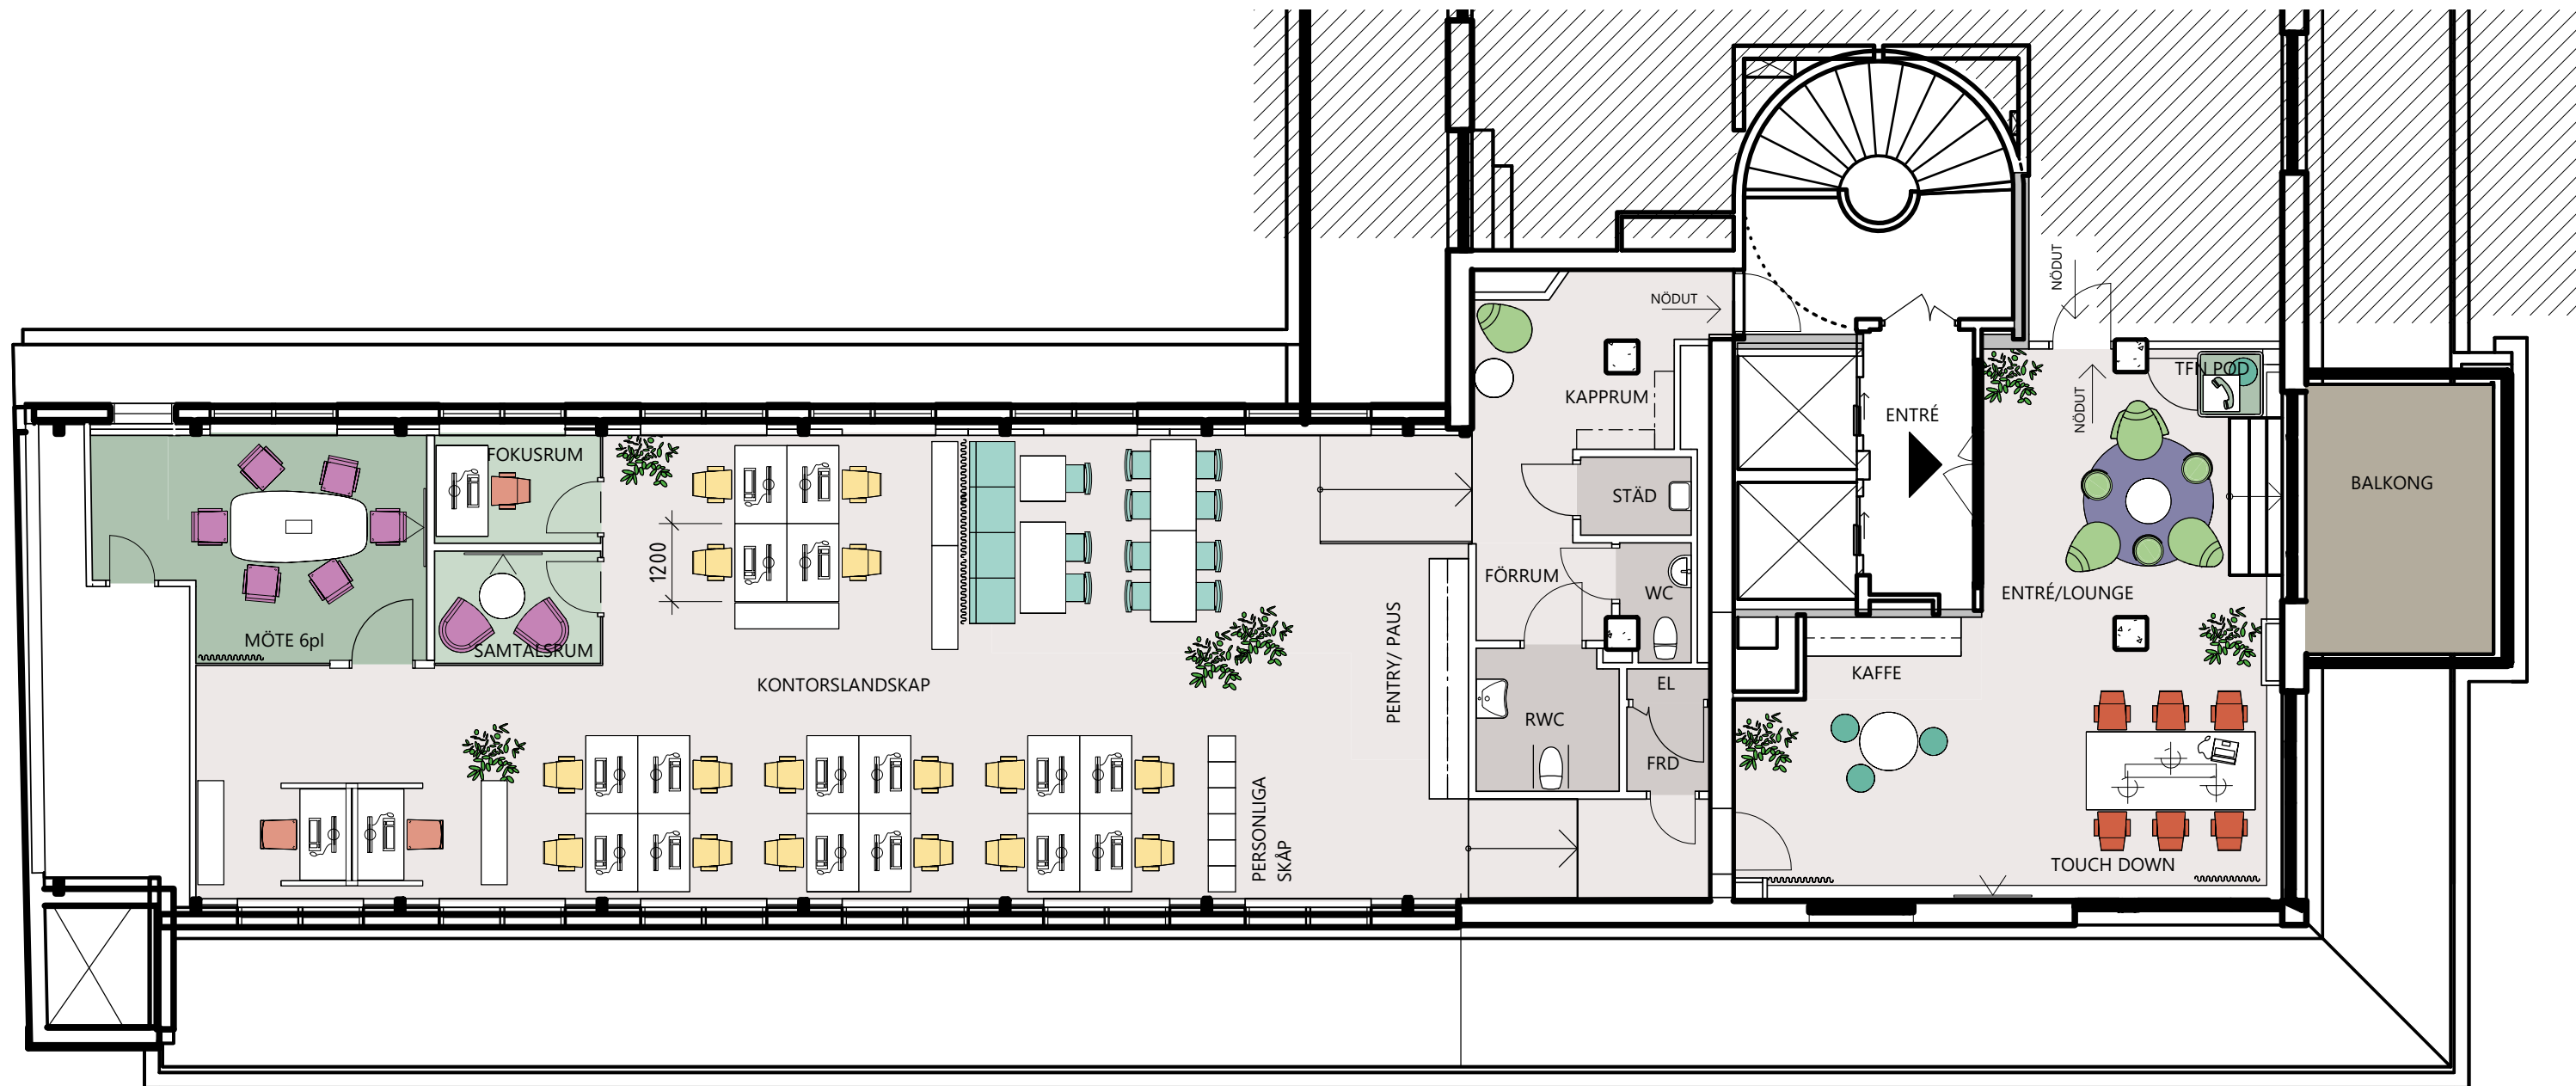

1. ARBETSPLATSER

TOUCH DOWN/HOT DESK

6

FOKUSPLATS

3

ÖPPET LANDSKAP

16

2. MÖTESPLATSER

MÖTESRUM

8

8

3. PAUSPLATSER

LOUNGE

7

TORG/KÖK

15

STOL/PALL

4

TOTALT ANTAL SITTPLATSER:

26

59

RUMSFUNKTIONER

BALKONG

1

EL

1

ENTRÉ/LOUNGE

1

FOKUSRUM

1

FRD

1

FÖRRUM

1

KAFFE

1

KAPPRUM

1

RUMSFUNKTIONER

KONTORSLANDSKAP

1

MÖTE 6pl

1

PENTRY/ PAUS

1

RWC

1

SAMTALSRUM

1

STÄD

1

TFN POD

1

WC

1

LOKAL ca 252 kvm