



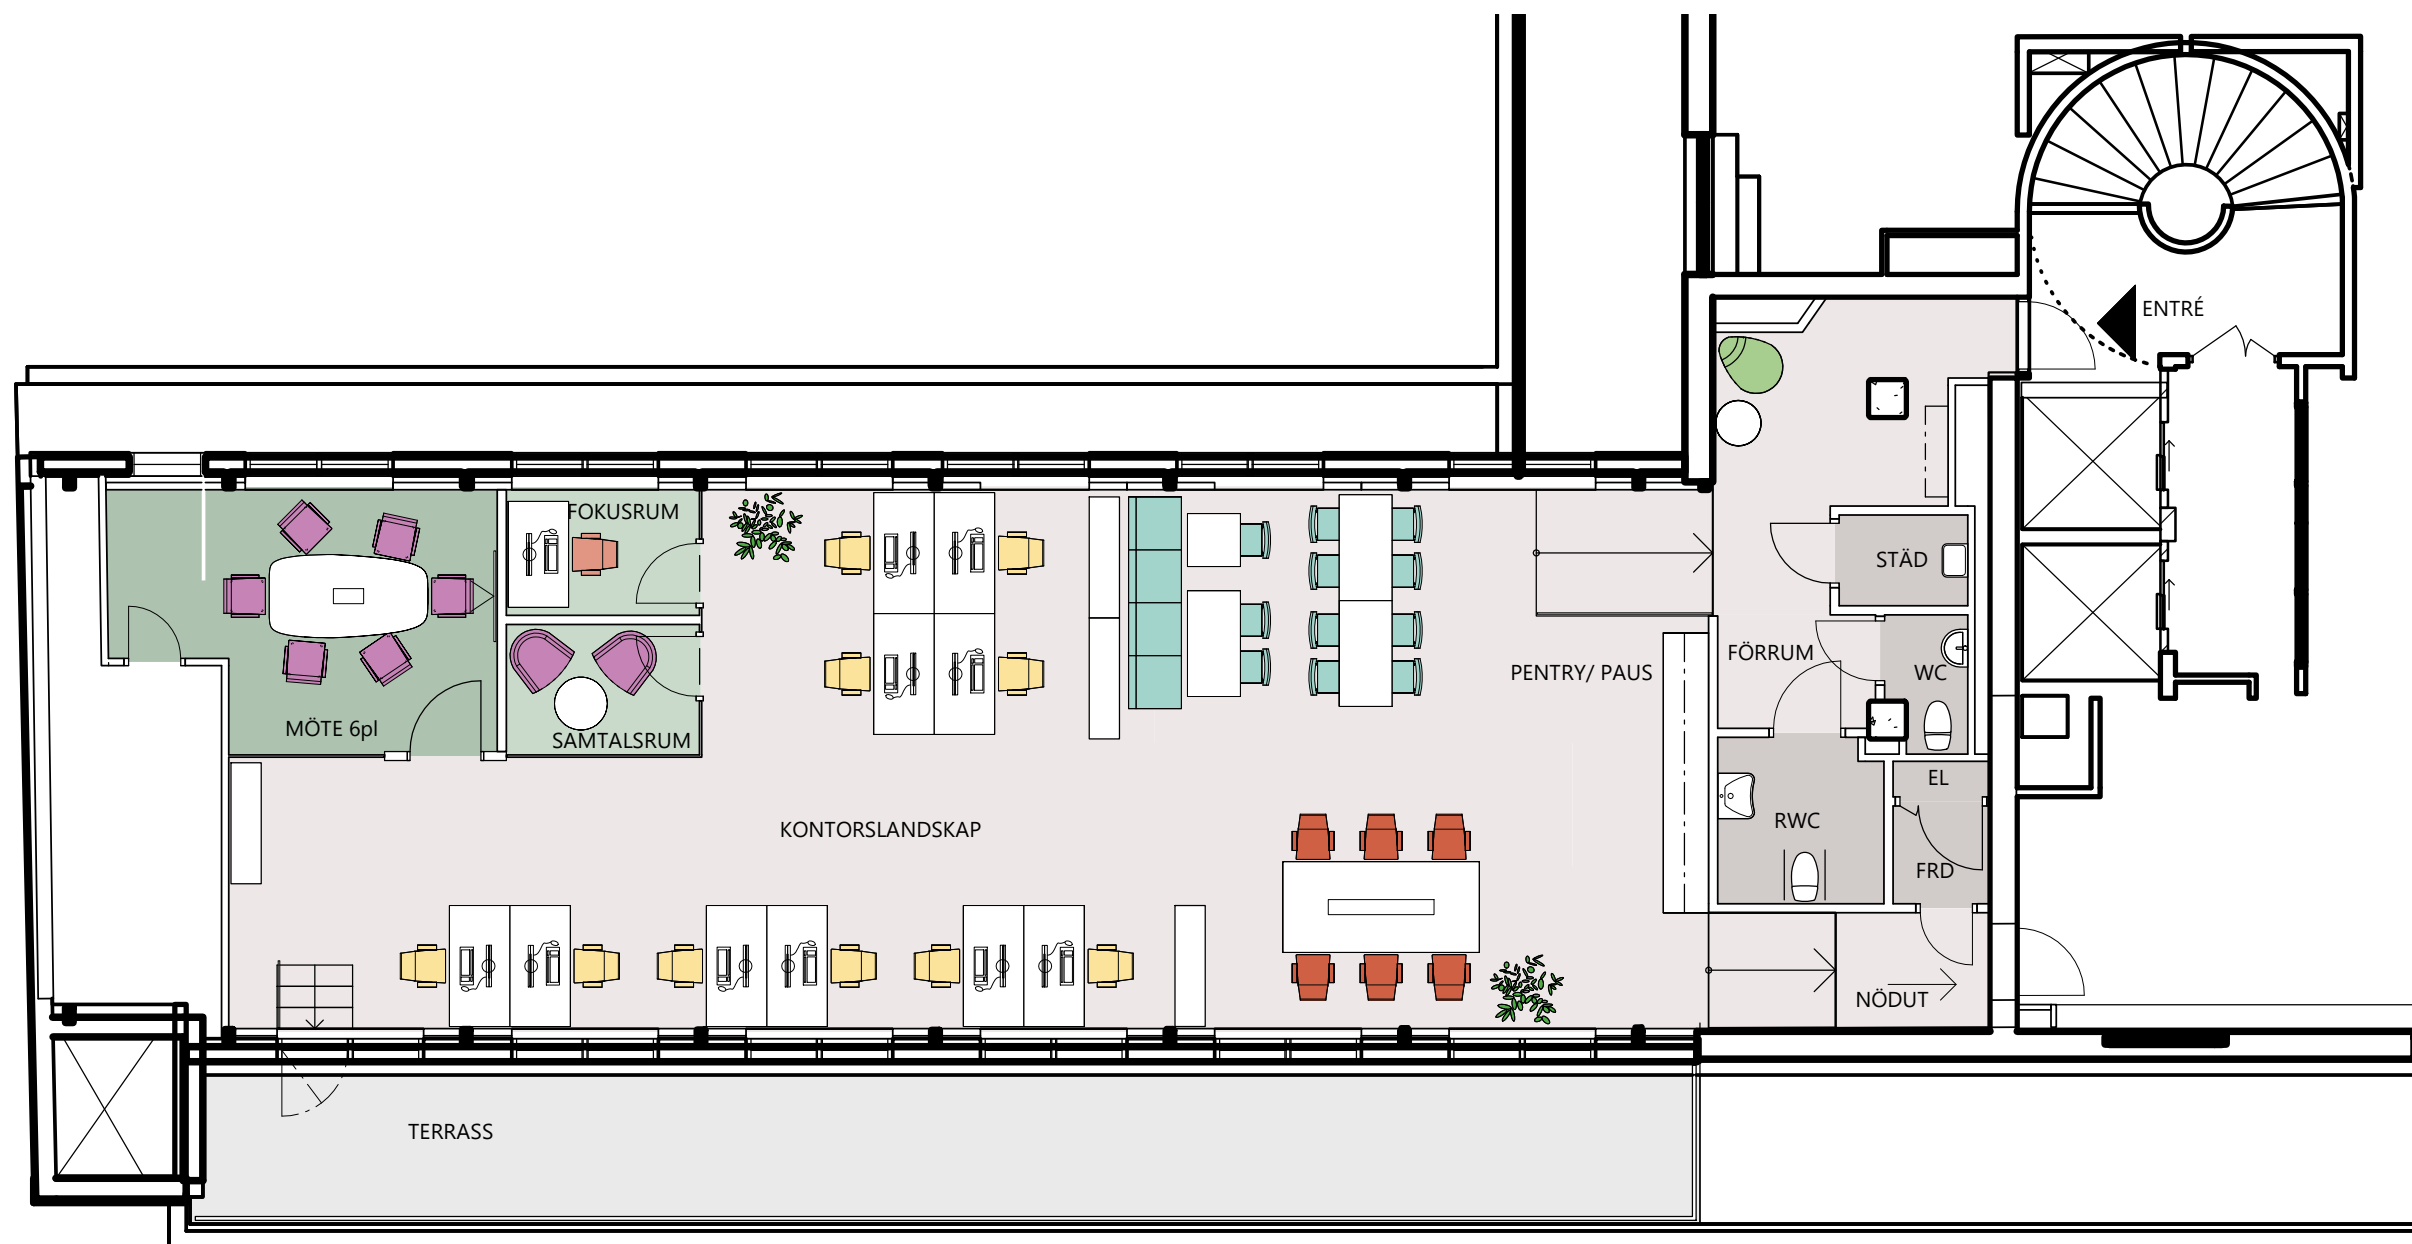

1. ARBETSPLATSER	
TOUCH DOWN/HOT DESK	6
FOKUSPLATS	1
ÖPPET LANDSKAP	10
	17
2. MÖTESPLATSER	
MÖTESRUM	8
	8
3. PAUSPLATSER	
LOUNGE	1
TORG/KÖK	15
	16
TOTALT ANTAL SITTPLATSER:	41

RUMSFUNKTIONER	
EL	1
ENTRÉ	1
FOKUSRUM	1
FRD	1
FÖRRUM	1
KONTORSLANDSKAP	1
MÖTE 6pl	1
PENTRY/ PAUS	1
RWC	1
SAMTALSRUM	1
STÄD	1
TERRASS	1
WC	1

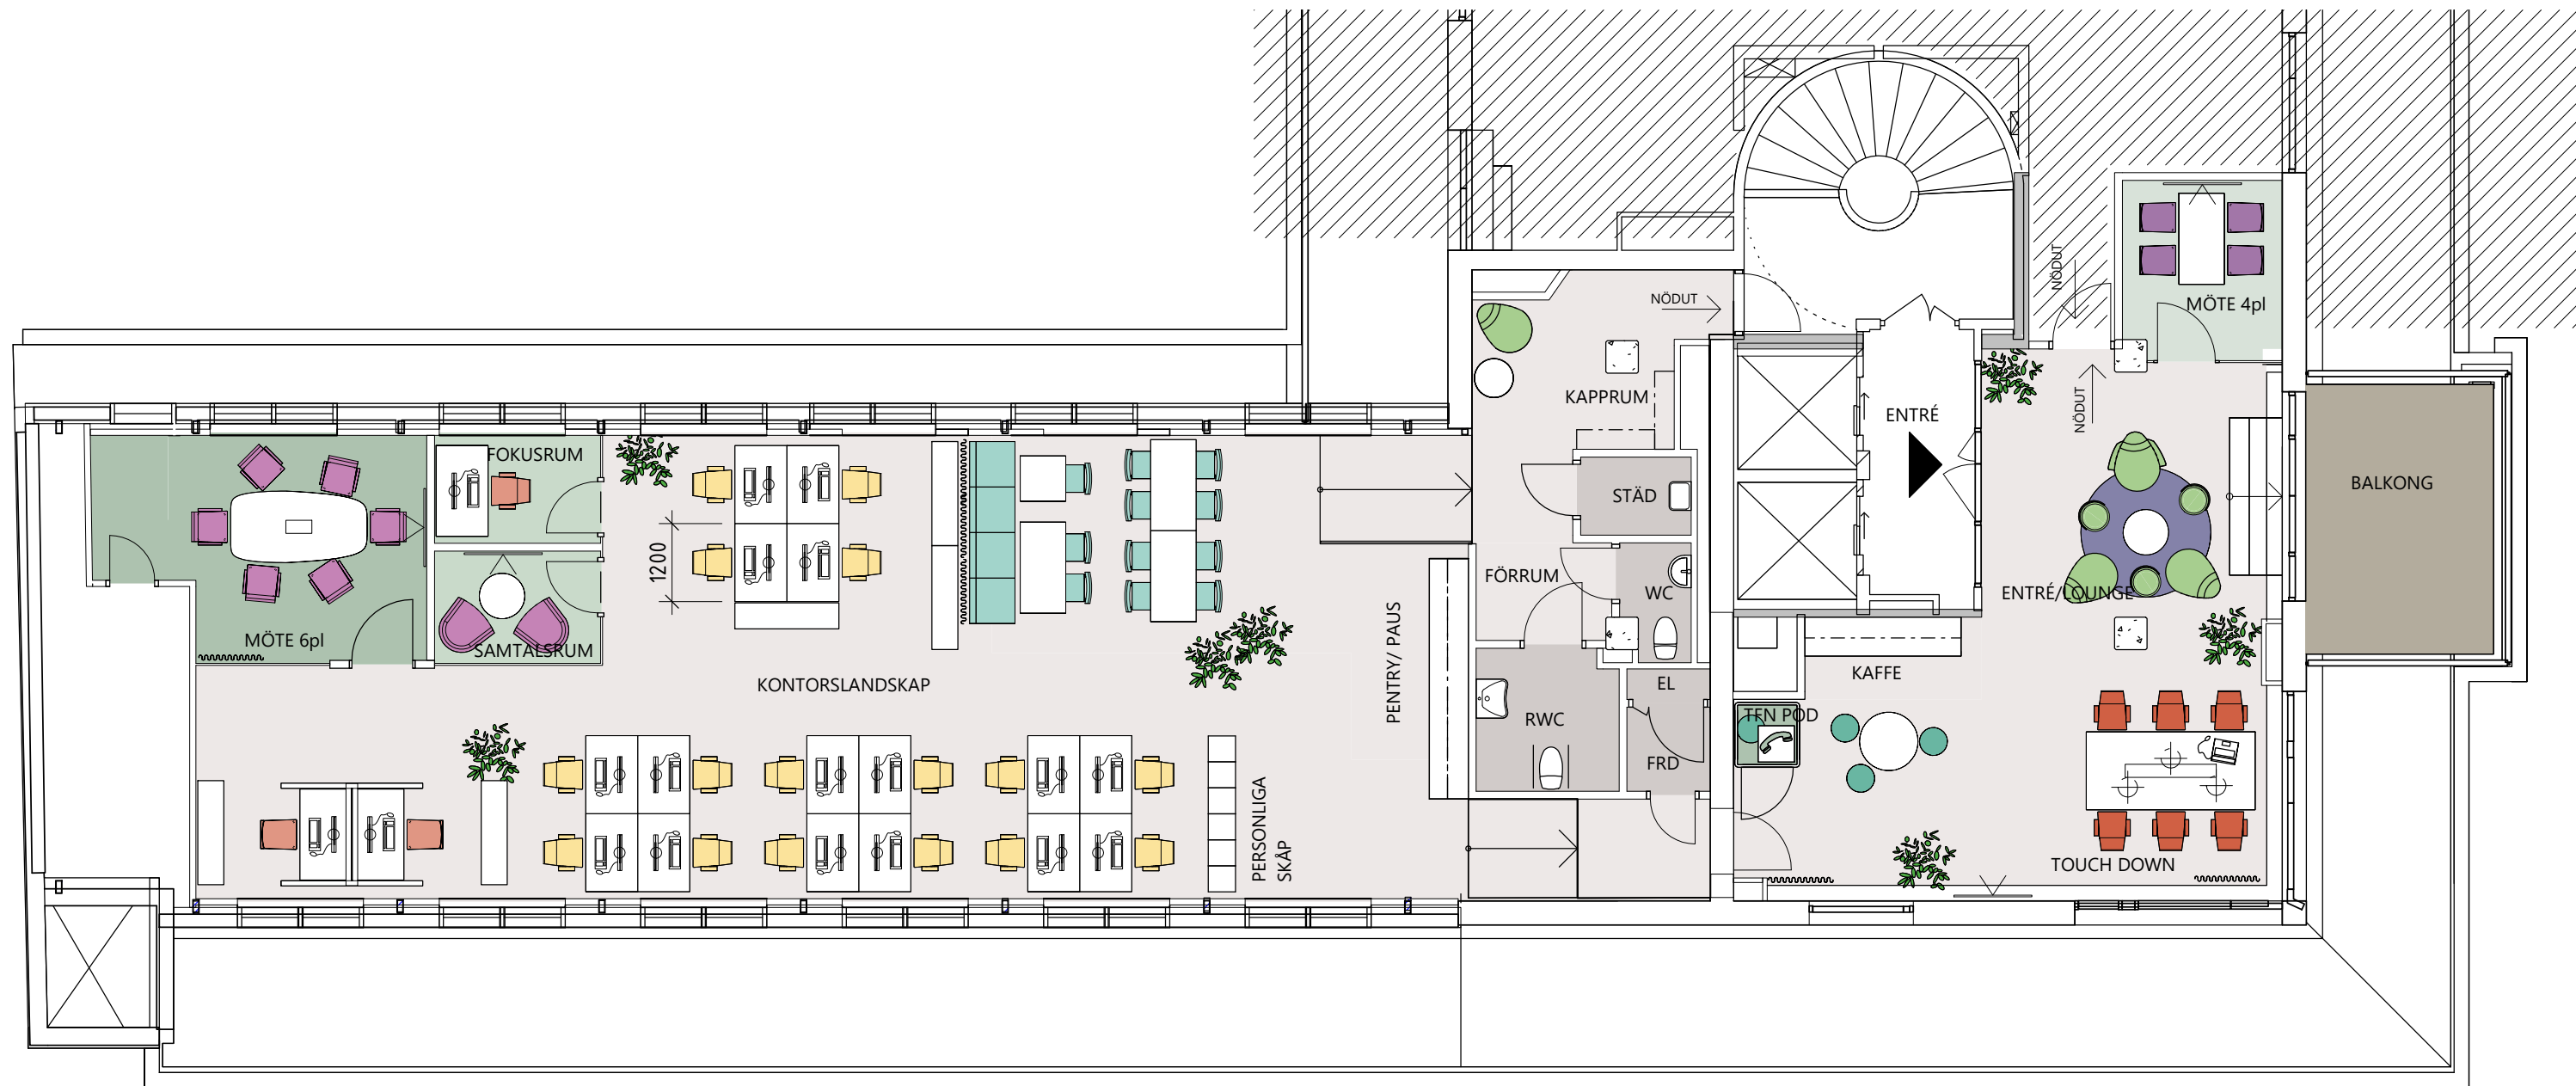

1. ARBETSPLATSER

TOUCH DOWN/HOT DESK	6
FOKUSPLATS	3
ÖPPET LANDSKAP	16
	25

2. MÖTESPLATSER

MÖTESRUM	8
----------	---

UTBILDNING

	4
--	---

3. PAUSPLATSER

LOUNGE	7
--------	---

TORG/KÖK	15
----------	----

STOL/PALL	4
-----------	---

	26
--	----

TOTALT ANTAL SITTPLATSER:	63
---------------------------	----

RUMSFUNKTIONER

BALKONG	1
EL	1
ENTRÉ/LOUNGE	1
FOKUSRUM	1
FRD	1
FÖRRUM	1
KAFFE	1
KAPPRUM	1

RUMSFUNKTIONER

KONTORSLANDSKAP	1
MÖTE 4pl	1
MÖTE 6pl	1
PENTRY/ PAUS	1
RWC	1
SAMTALSRUM	1
STÄD	1
TFN POD	1
WC	1

LOKAL ca 259 kvm