



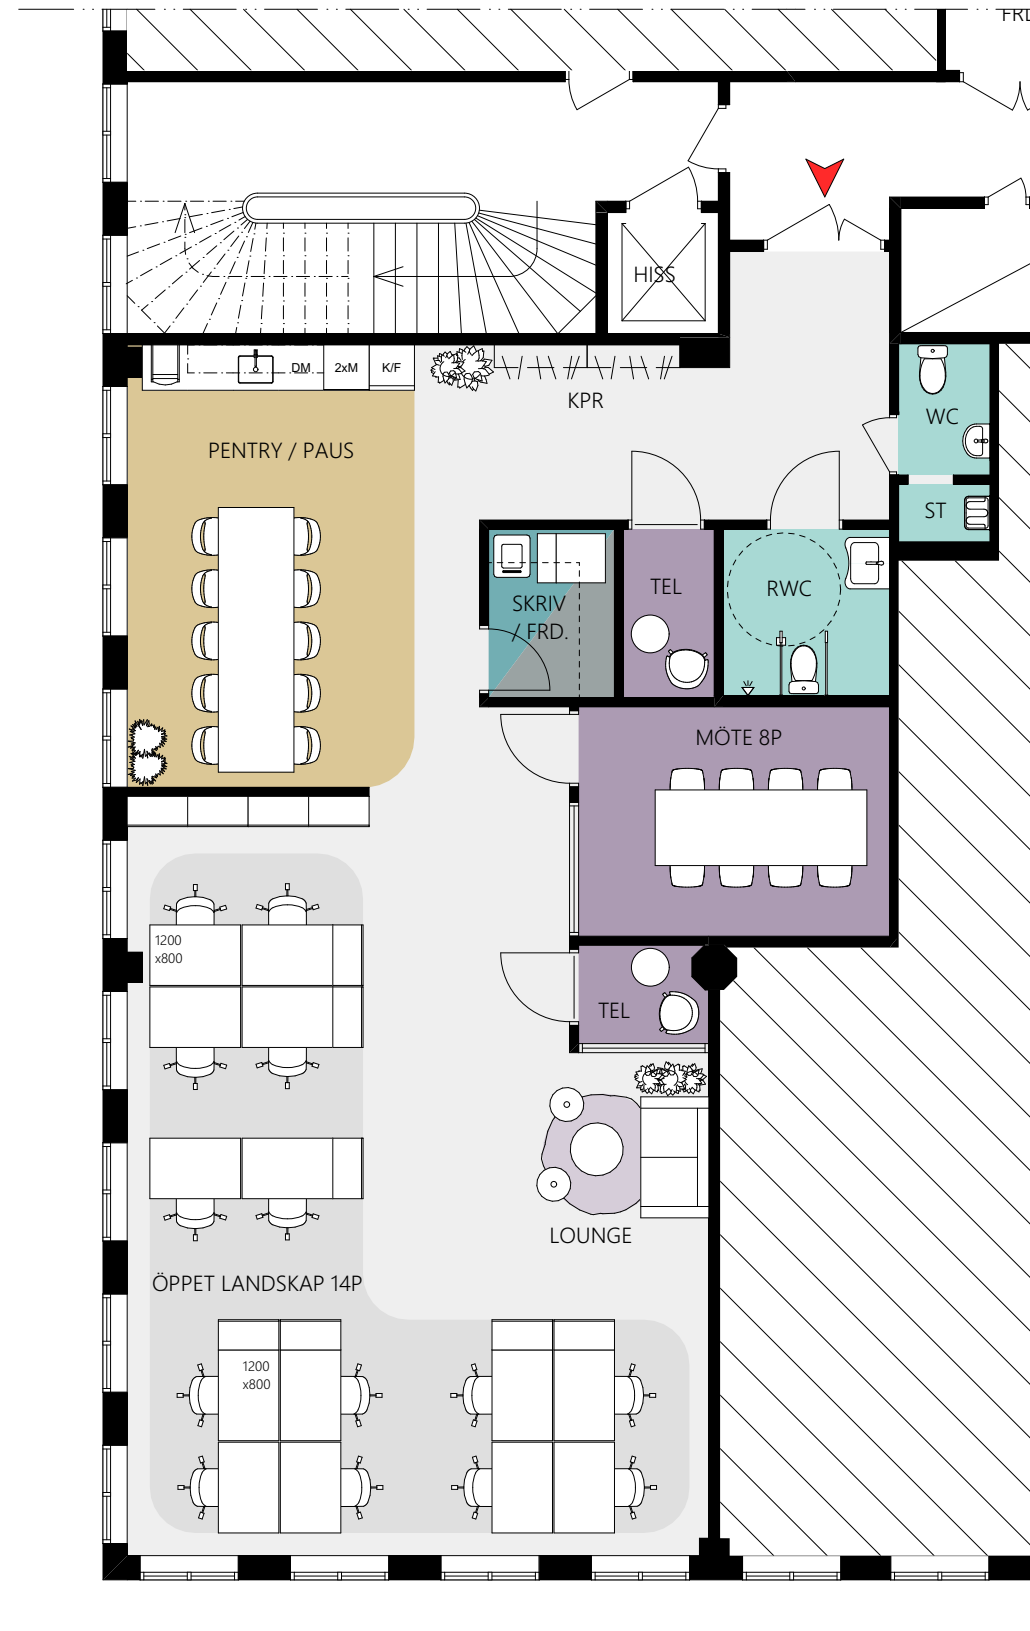

ALLMÄN YTA	
ARBETSPLATSER, LANDSKAP	14 st
LOUNGE	1 st
MINDRE MÖTE / SAMTALSRUM	
TEL 1 pers	2 st
MÖTE 8 pers	1 st
SKRIV / KOP	1 st
WC, DUSCH OCH STÄD	
WC	1 st
RWC	1 st
STÄD	1 st
FÖRRÅD	1 st
PENTRY / PAUS	1 st

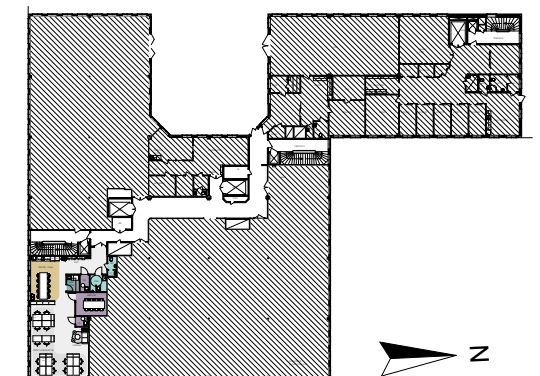

ORIENTERINGSFIGUR