


SKALA 1:200

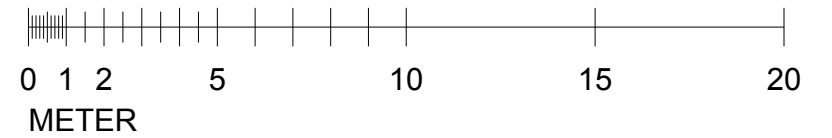


FABEGE  
FARAO 20, PYRAMIDVÄGEN 7  
PLAN 4  
1436 m<sup>2</sup>  
SKALA 1:200


- |  |  |  |
|--|--|--|
| <span style="display:inline-block; width:10px; height:10px; background-color:#c00040; border:1px solid black;"></span> FOKUS           | <span style="display:inline-block; width:10px; height:10px; background-color:#990066; border:1px solid black;"></span> VÄNTYTA/RECEPTION/<br>SERVICE | <span style="display:inline-block; width:10px; height:10px; background-color:#cccccc; border:1px solid black;"></span> WC/RWC/STÄD         |
| <span style="display:inline-block; width:10px; height:10px; background-color:#e91e63; border:1px solid black;"></span> SAMTAL          | <span style="display:inline-block; width:10px; height:10px; background-color:#999999; border:1px solid black;"></span> ARBETSYTA                     | <span style="display:inline-block; width:10px; height:10px; background-color:#808080; border:1px solid black;"></span> FÖRRÅD/POST/PRINT   |
| <span style="display:inline-block; width:10px; height:10px; background-color:#ff0000; border:1px solid black;"></span> MÖTESRUM        | <span style="display:inline-block; width:10px; height:10px; background-color:#666666; border:1px solid black;"></span> TOUCH DOWN/ÖPPET MÖTE         | <span style="display:inline-block; width:10px; height:10px; background-color:#444444; border:1px solid black;"></span> TEKNIK              |
| <span style="display:inline-block; width:10px; height:10px; background-color:#0056b3; border:1px solid black;"></span> MÖTESRUM EXTERN | <span style="display:inline-block; width:10px; height:10px; background-color:#333333; border:1px solid black;"></span> PENTRY                        | <span style="display:inline-block; width:10px; height:10px; background-color:#90ee90; border:1px solid black;"></span> PERSONLIG FÖRVARING |
| <span style="display:inline-block; width:10px; height:10px; background-color:#ffcc00; border:1px solid black;"></span> MÖTE/PROJEKT    | <span style="display:inline-block; width:10px; height:10px; background-color:#008080; border:1px solid black;"></span> LOUNGE                        | <span style="display:inline-block; width:10px; height:10px; background-color:#008000; border:1px solid black;"></span> VILRUM              |

**STUDIO  
LAAW**  
www.studiolaaw.se

Får ej betraktas som uppättningsritning då detaljmätning ej är utförd.  
Avvikelse kan förekomma. CAD-ritning upprättad efter tidigare underlag.

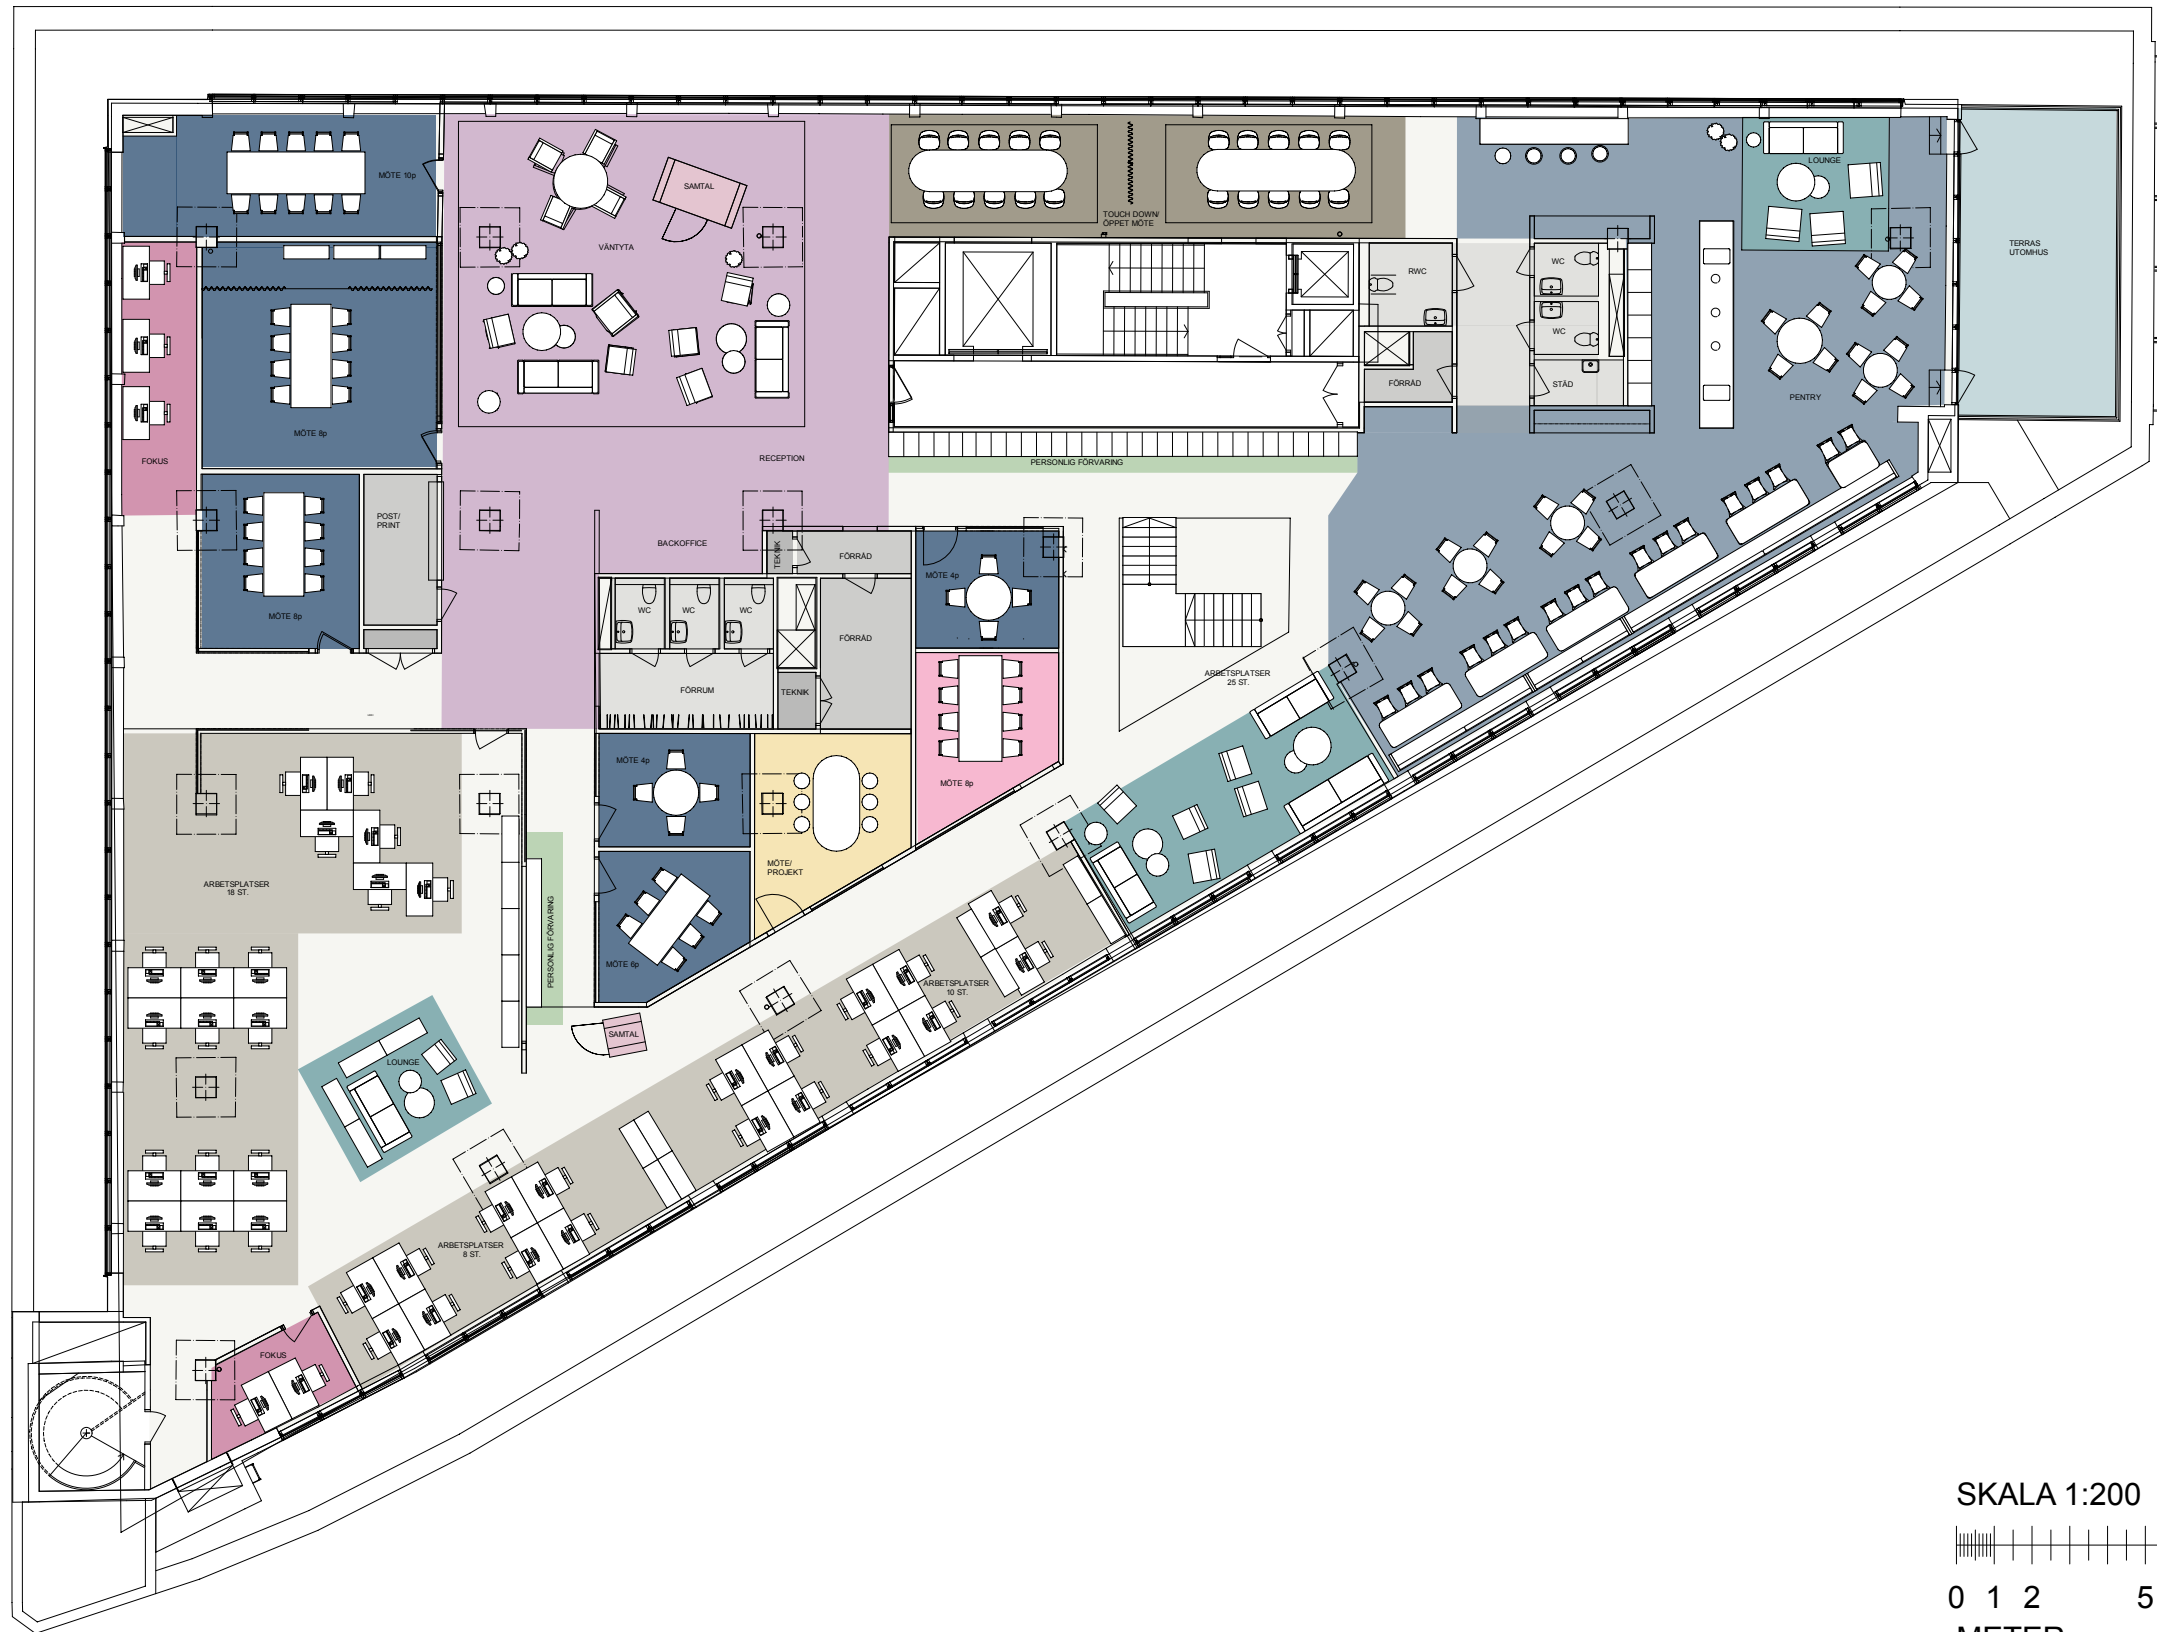

SKALA 1:200

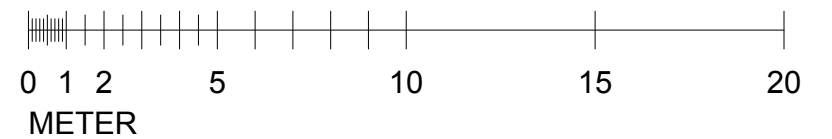

FABEGE  
FARAO 20, PYRAMIDVÄGEN 7  
PLAN 5  
1035 m2  
SKALA 1:200

<span style="display:inline-block; width:15px; height:15px; background-color:#d9534f; border:1px solid black;"></span> FOKUS	<span style="display:inline-block; width:15px; height:15px; background-color:#c39bd3; border:1px solid black;"></span> VÄNTYTA/RECEPTION/ SERVICE	<span style="display:inline-block; width:15px; height:15px; background-color:#e0e0e0; border:1px solid black;"></span> WC/RWC/STÄD
<span style="display:inline-block; width:15px; height:15px; background-color:#f08080; border:1px solid black;"></span> SAMTAL	<span style="display:inline-block; width:15px; height:15px; background-color:#a6a6a6; border:1px solid black;"></span> ARBETSUTA	<span style="display:inline-block; width:15px; height:15px; background-color:#808080; border:1px solid black;"></span> FÖRRÄD/POST/PRINT
<span style="display:inline-block; width:15px; height:15px; background-color:#ff69b4; border:1px solid black;"></span> MÖTESRUM	<span style="display:inline-block; width:15px; height:15px; background-color:#654321; border:1px solid black;"></span> TOUCH DOWN/ÖPPET MÖTE	<span style="display:inline-block; width:15px; height:15px; background-color:#696969; border:1px solid black;"></span> TEKNIK
<span style="display:inline-block; width:15px; height:15px; background-color:#191970; border:1px solid black;"></span> MÖTESRUM EXTERN	<span style="display:inline-block; width:15px; height:15px; background-color:#4682b4; border:1px solid black;"></span> PENTRY	<span style="display:inline-block; width:15px; height:15px; background-color:#90ee90; border:1px solid black;"></span> PERSONLIG FÖRVARING
<span style="display:inline-block; width:15px; height:15px; background-color:#ffd700; border:1px solid black;"></span> MÖTE/PROJEKT	<span style="display:inline-block; width:15px; height:15px; background-color:#20b2aa; border:1px solid black;"></span> LOUNGE	<span style="display:inline-block; width:15px; height:15px; background-color:#228b22; border:1px solid black;"></span> VILRUM

**STUDIO  
LAAW**  
www.studiolaaw.se

Får ej betraktas som uppättningsritning då detaljmätning ej är utförd.  
Avvikelse kan förekomma. CAD-ritning upprättad efter tidigare underlag.