


- ALLMÄN YTA
- LAB
- ARBETSPLATSER, KONTOR
- MINDRE MÖTE / SAMTALSRUM
- STÖRRE MÖTESRUM
- SKRIV / KOP
- WC, DUSCH OCH STÄD
 - WC
 - RWC
 - STÄD
- FRD / TEKNIK
 - FRD
- PENTRY / PAUS

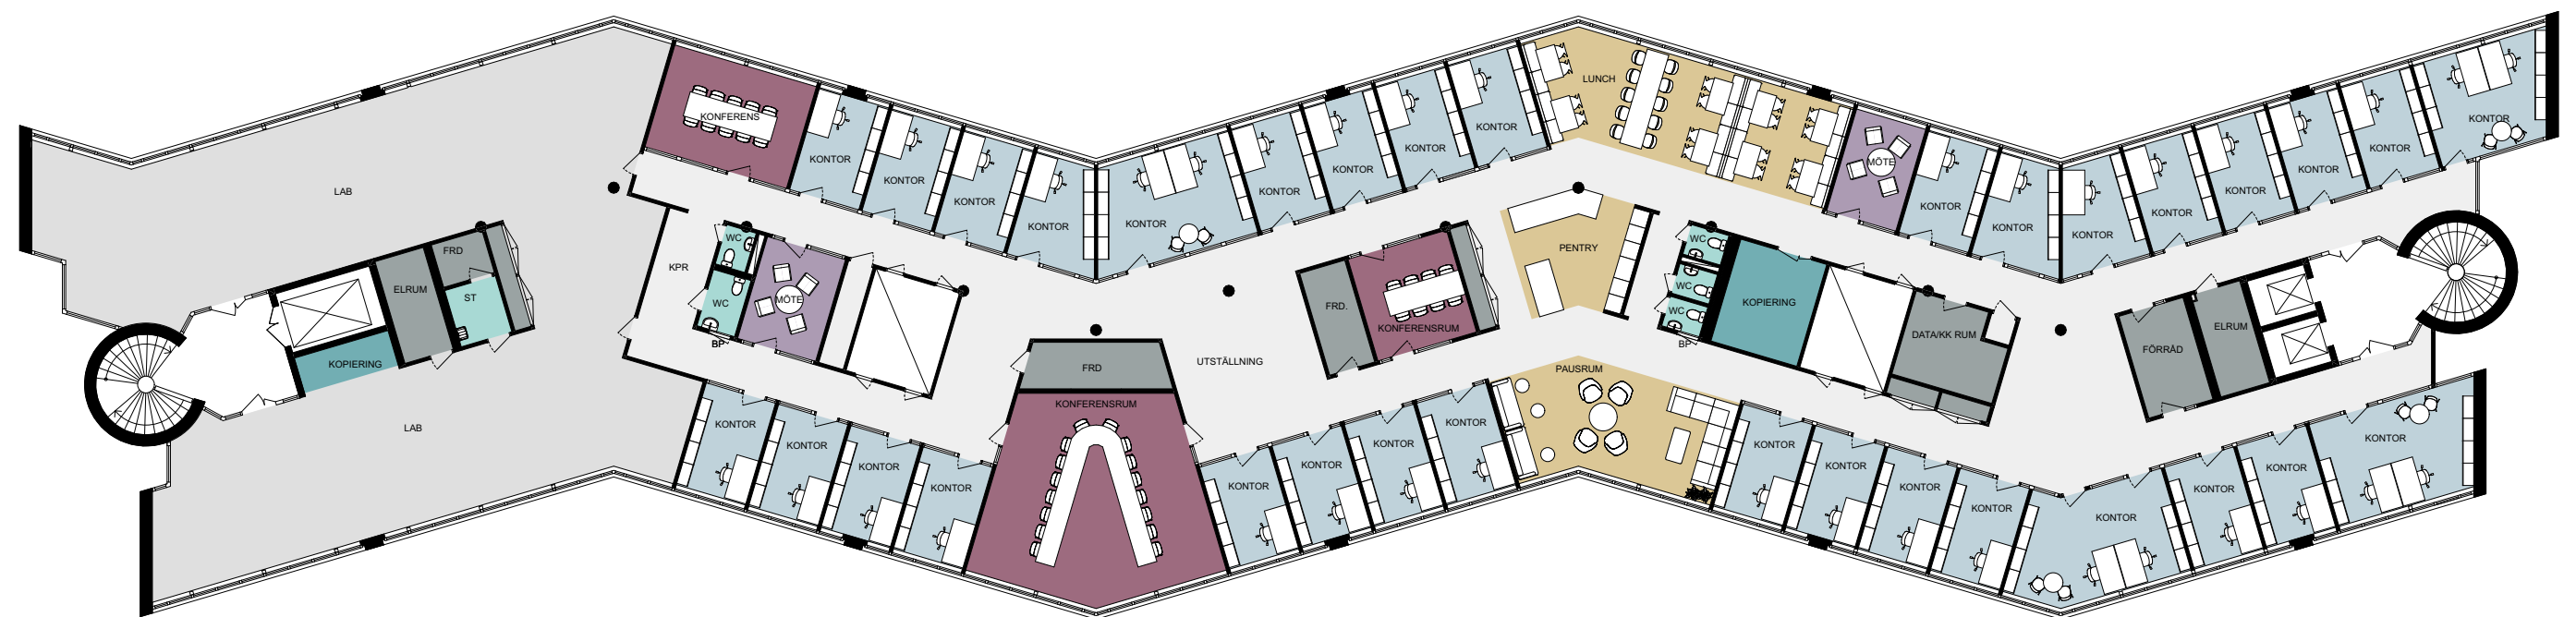

FÖRSLAG FÖR HYRESGÄST
KV. KABELVERKET 2 - HUS 25 - VÅNING 6 ~ 1 246 m²
ILLUSTRATIONSSKISS SKALA 1:250, 1:100 (A3) - 2021-08-30

