


- ALLMÄN YTA
- ARBETSPLATSER, LANDSKAP 14 st
- ARBETSPLATSER, KONTOR 1 st
- STÖRRE MÖTESRUM
MÖTE 8-10 pers 1 st
- SKRIV / KOP
- WC, DUSCH OCH STÄD
WC 2 st
STÄD 1 st
- FRD / TEKNIK
- PENTRY / PAUS

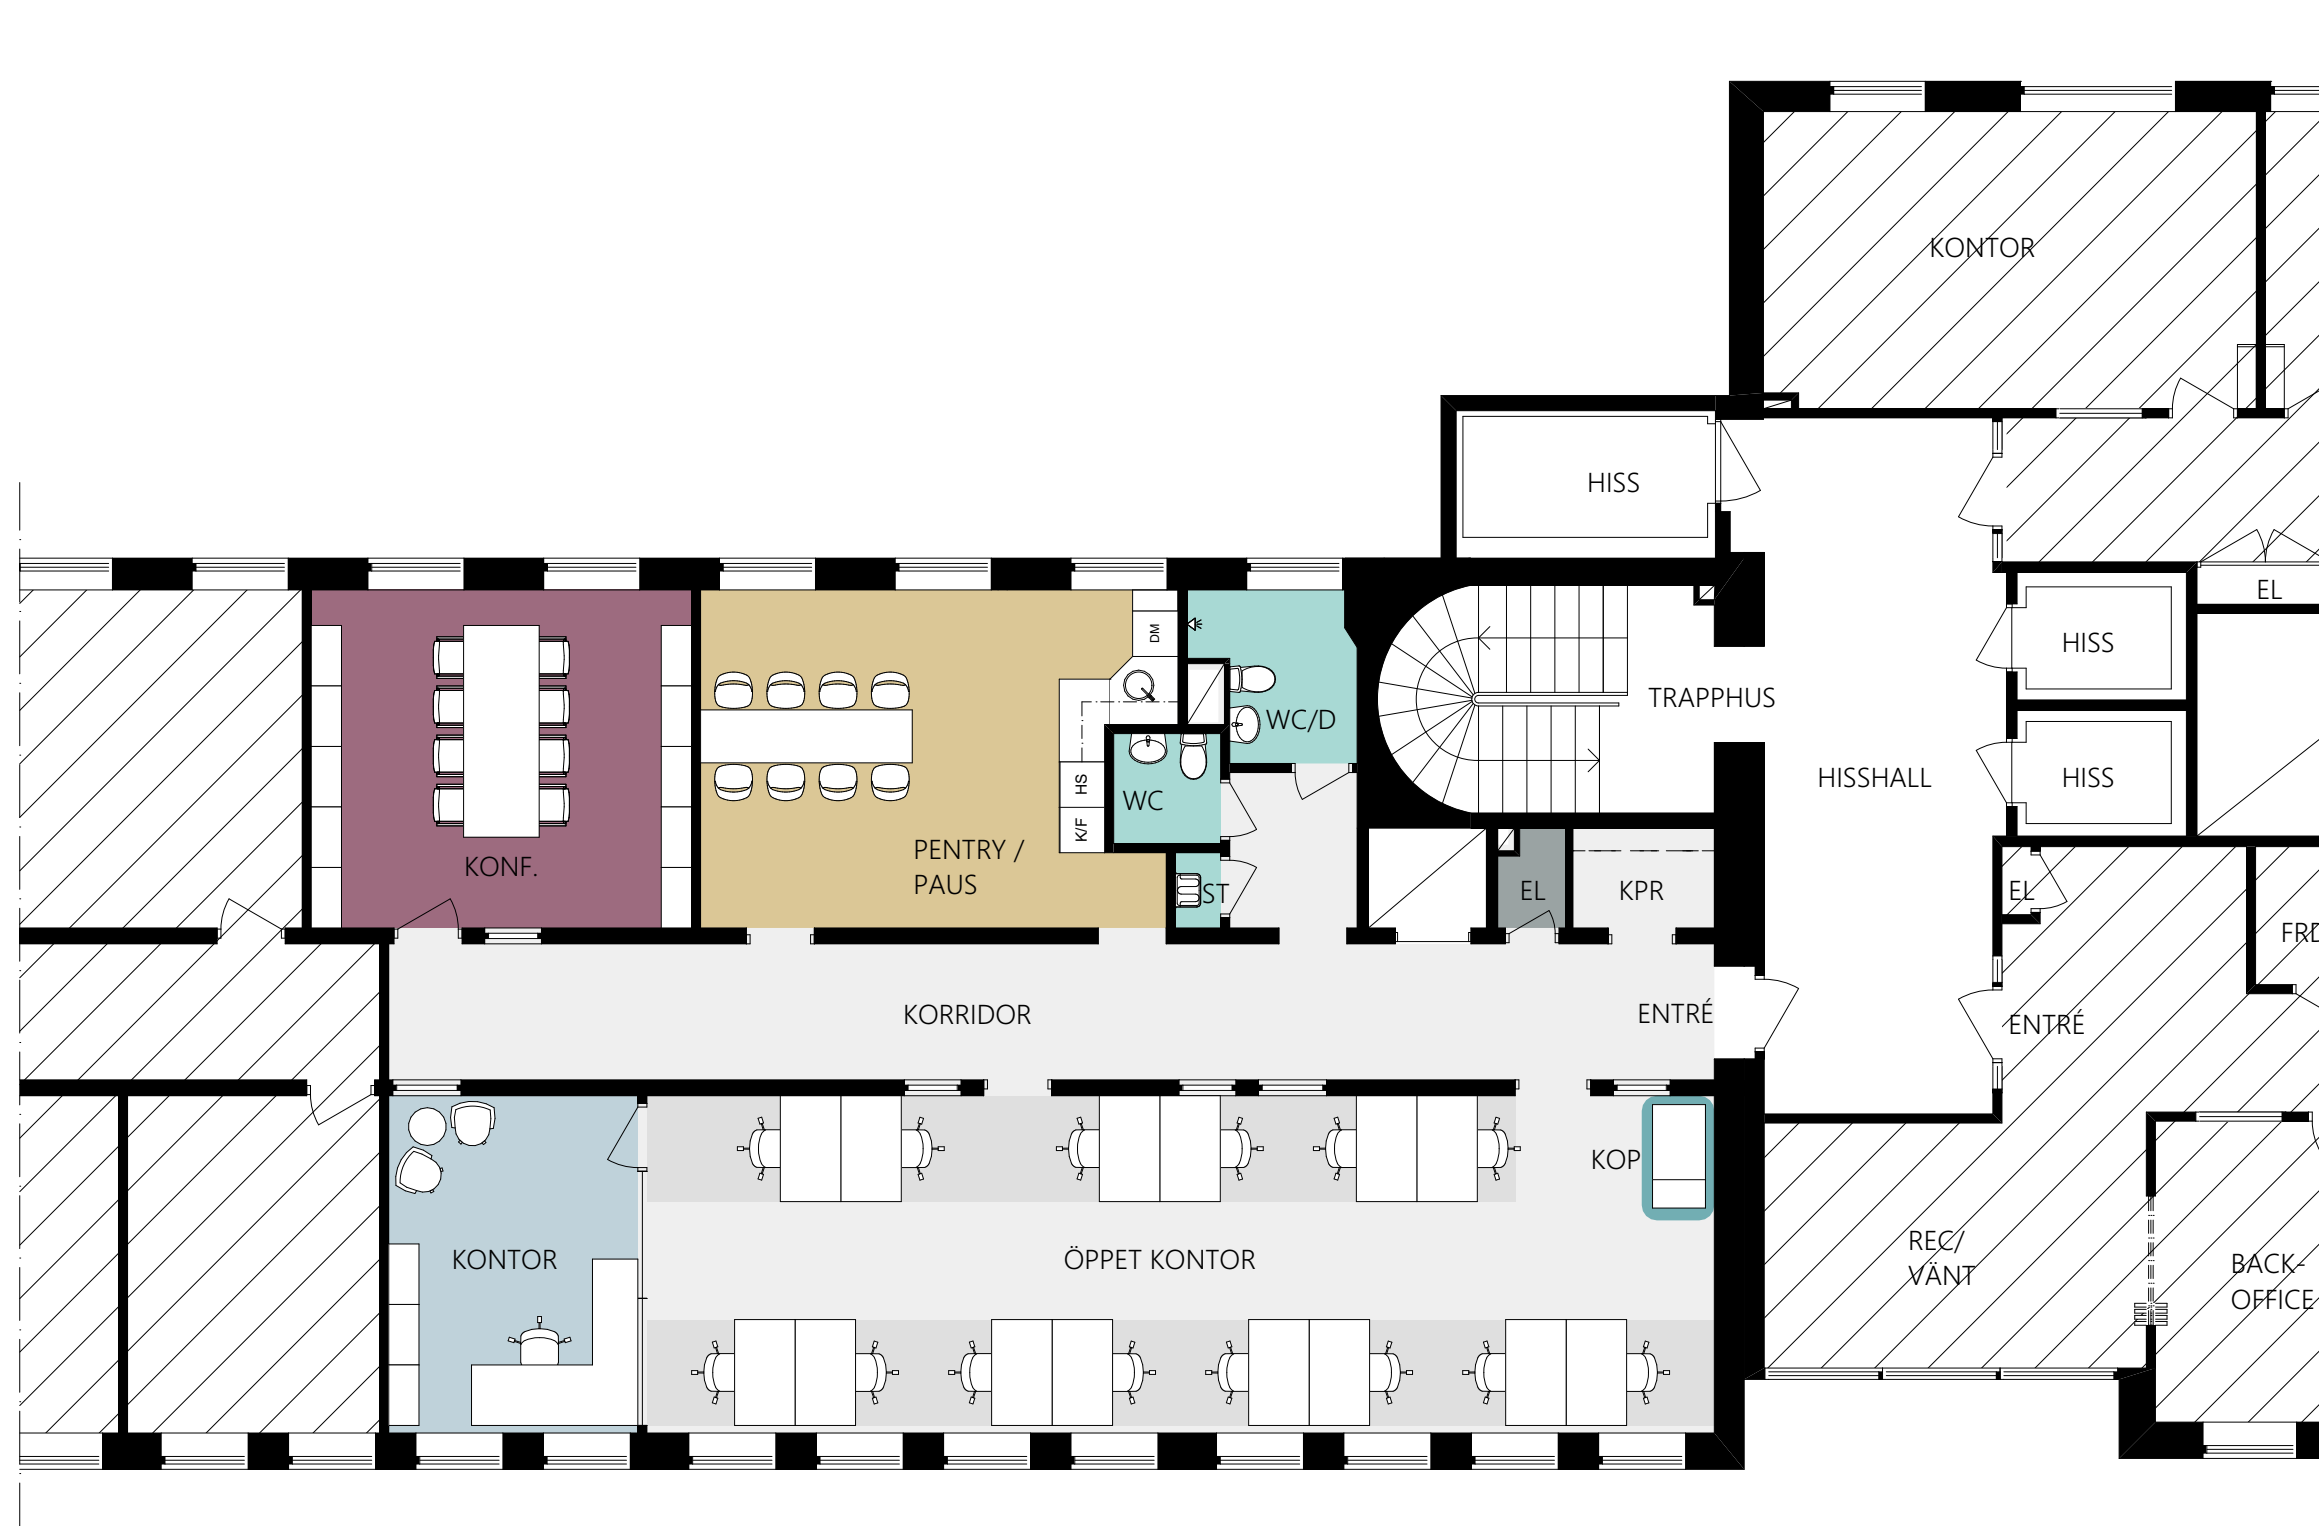

FÖRSLAG FÖR HYRESGÄST
KV. FARTYGSTRAFIKEN 2 - DEL AV PLAN 1 ~ 182 m²
ILLUSTRATIONSSKISS SKALA 1:100 (A3) - 2020-10-08

