
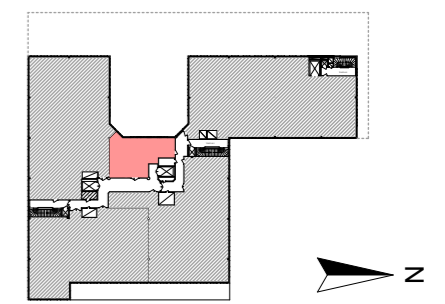


- ALLMÄN YTA
- ARBETSPLATSER, LANDSKAP 6 st
- TELEFON
- STÖRRE MÖTESRUM
- SKRIV / KOP
- WC, DUSCH OCH STÄD
- PENTRY / PAUS

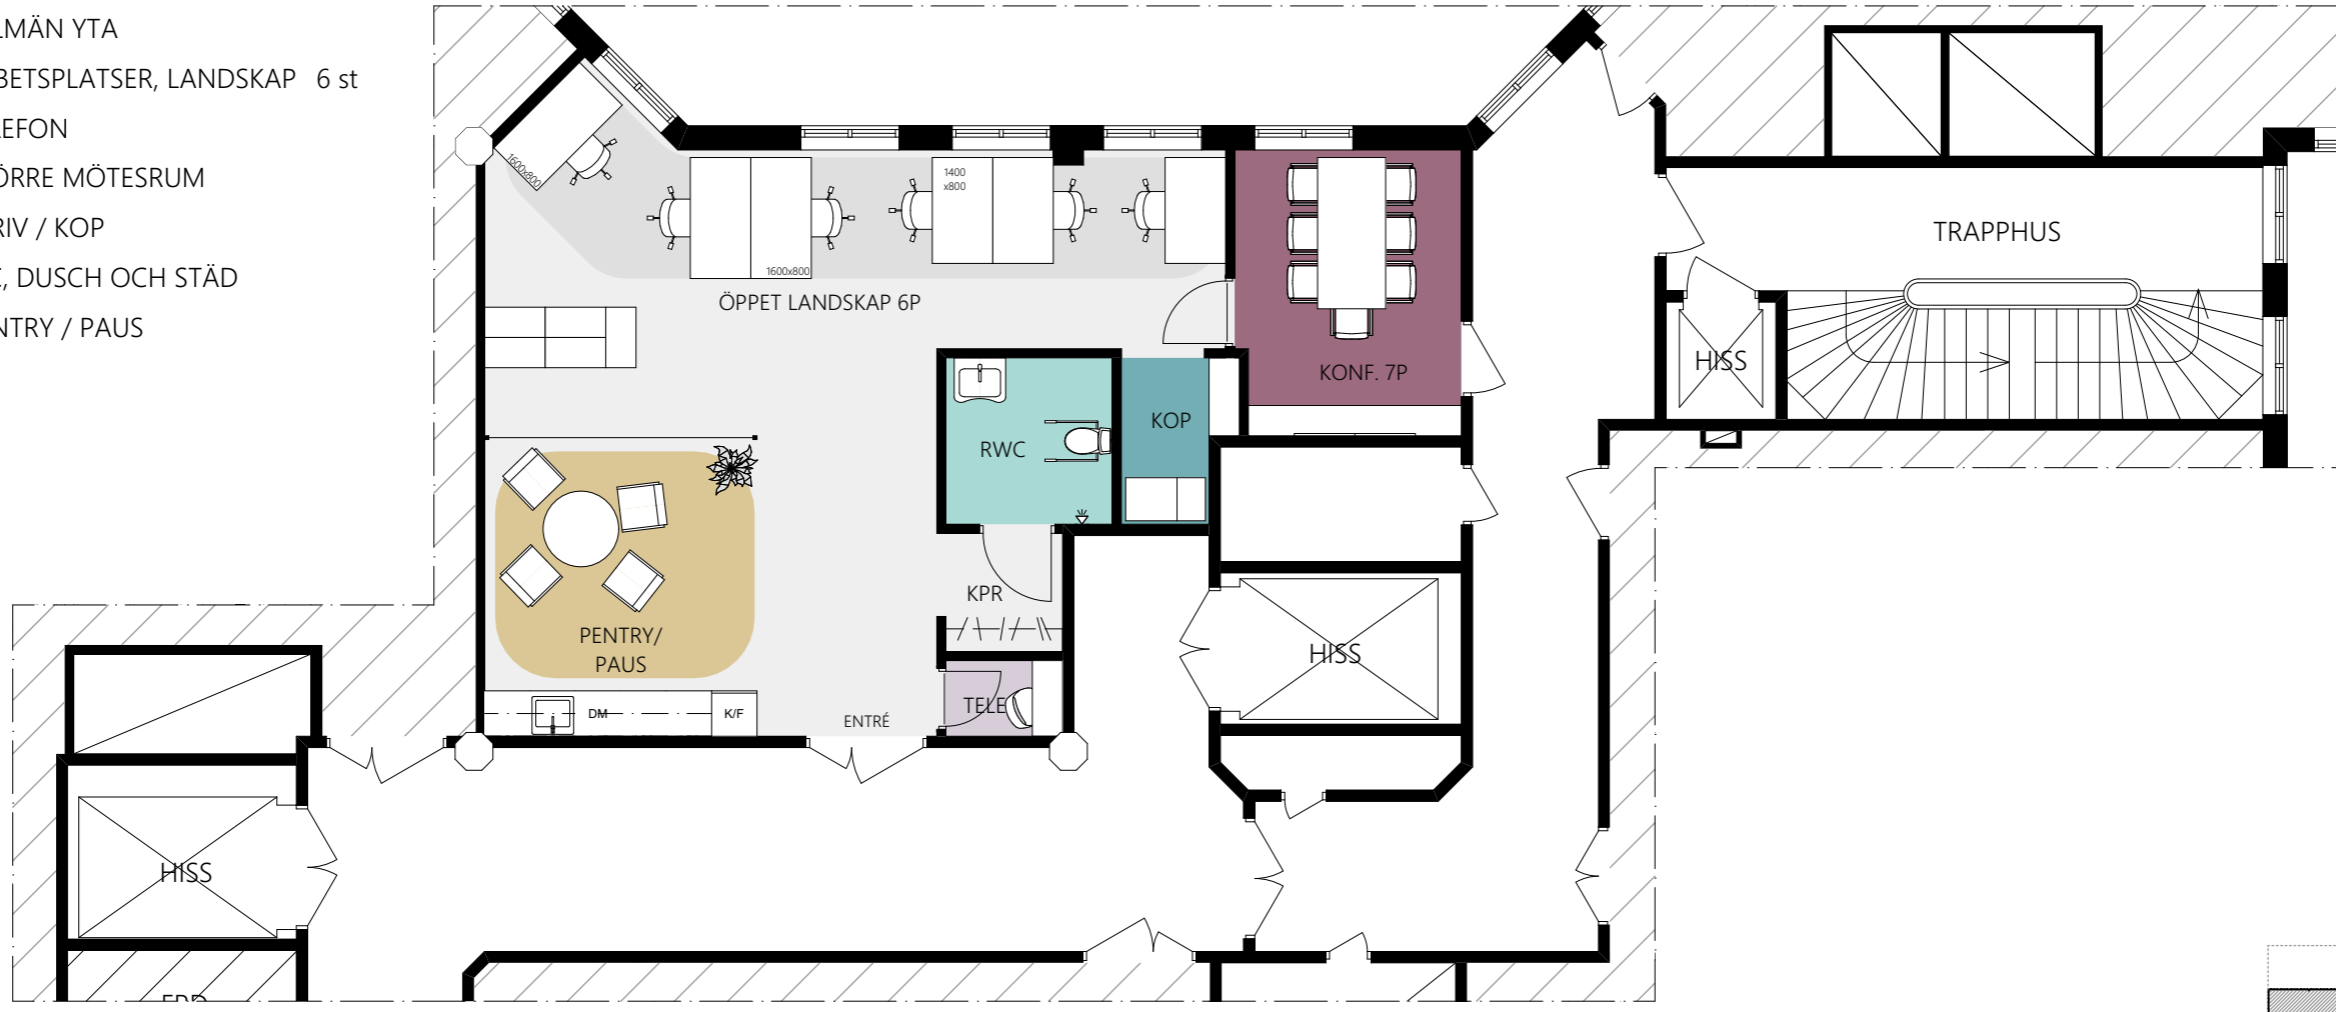

ORIENTERINGSGIFUR

FÖRSLAG FÖR HYRESGÄST  
 KV. KORPHOPPET 1 - DEL AV PLAN 6, 4 tr ~ 83 m<sup>2</sup>

ILLUSTRATIONSSKISS SKALA 1:100 (A3) - 2022-12-28

