

MÖTE


- 3x utbildningsrum
- 4x mötesrum 12 personer
- 2x mötesrum 8 personer
- 11x mötesrum 6 personer
- 19x samtalsrum/telefonbas

Huvudentré HG
Ekensbergsvägen

Plan 01 sammanställning

LOA: 4593 kvm *

Arbetsplatser: 334 st

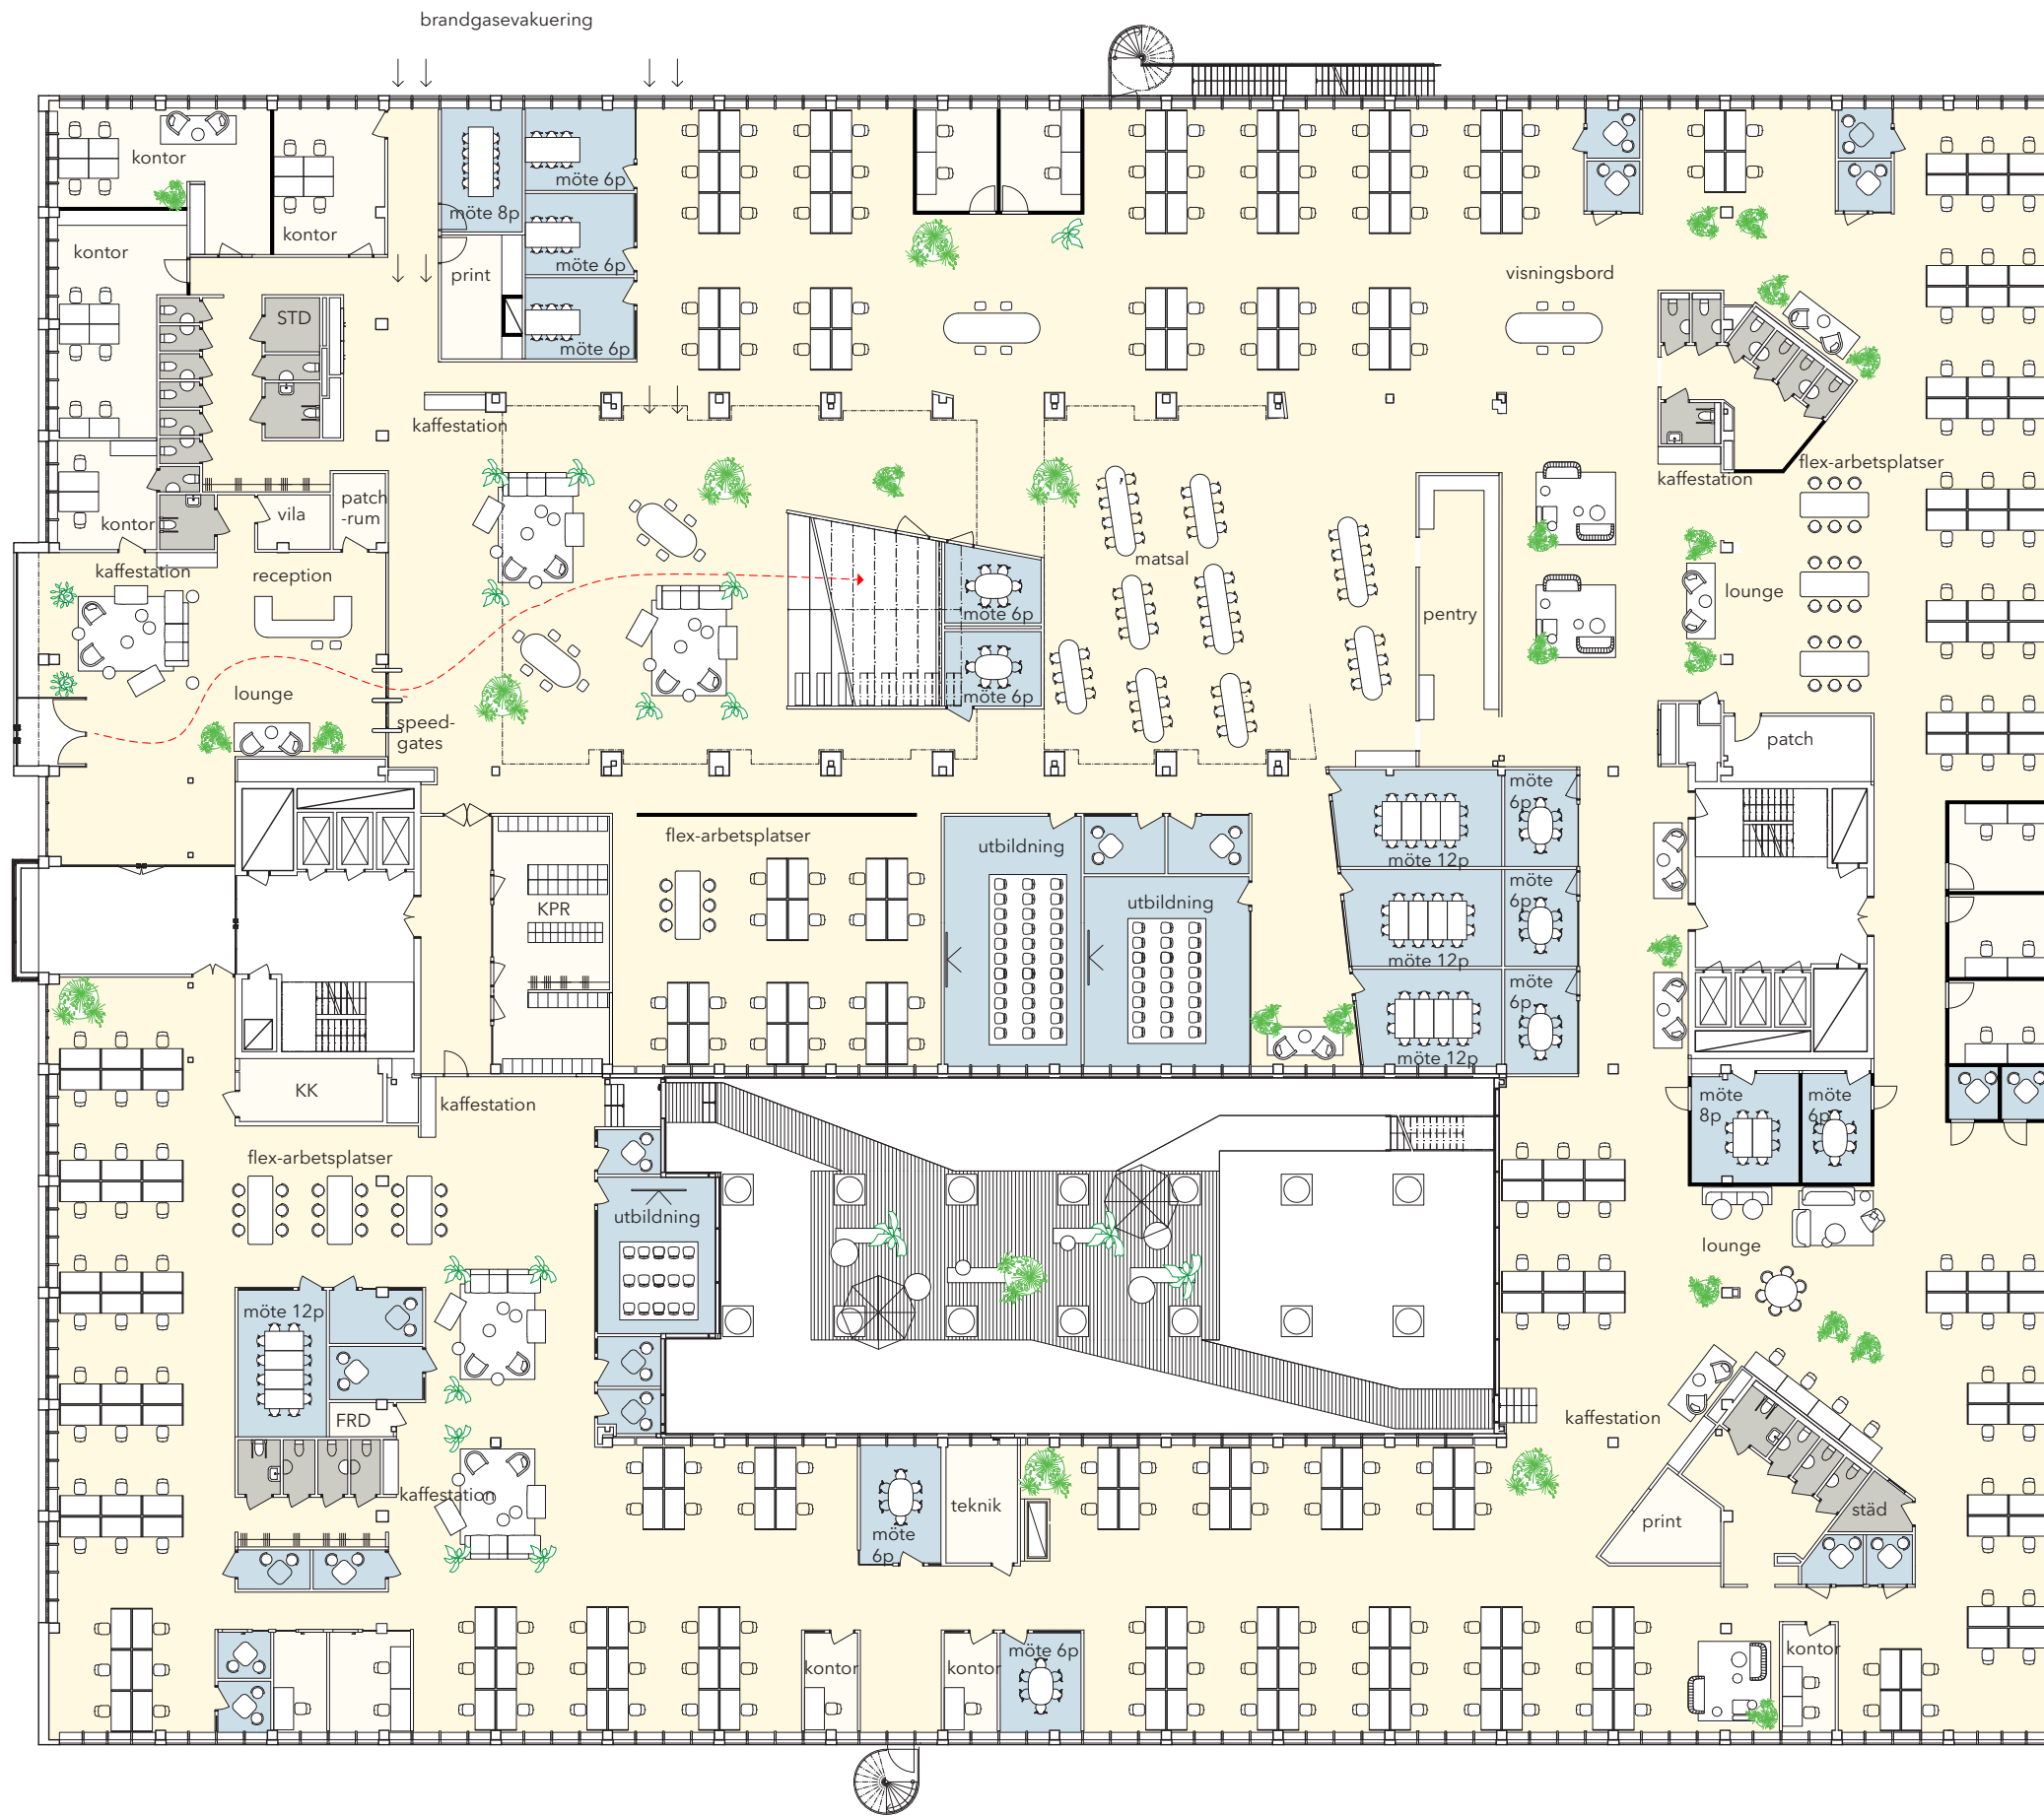

* siffrorna är baserade på Openpoints inmätning och underlag,
daterad 2025-03-04

Skala 1:300

DinellJohansson med Fabège 2025 - 03 - 10

plan 01