


FABEGE
KV ORMTRÄSKET
WENNER-GREN CENTER

Plan 2
244 kvm 16 platser

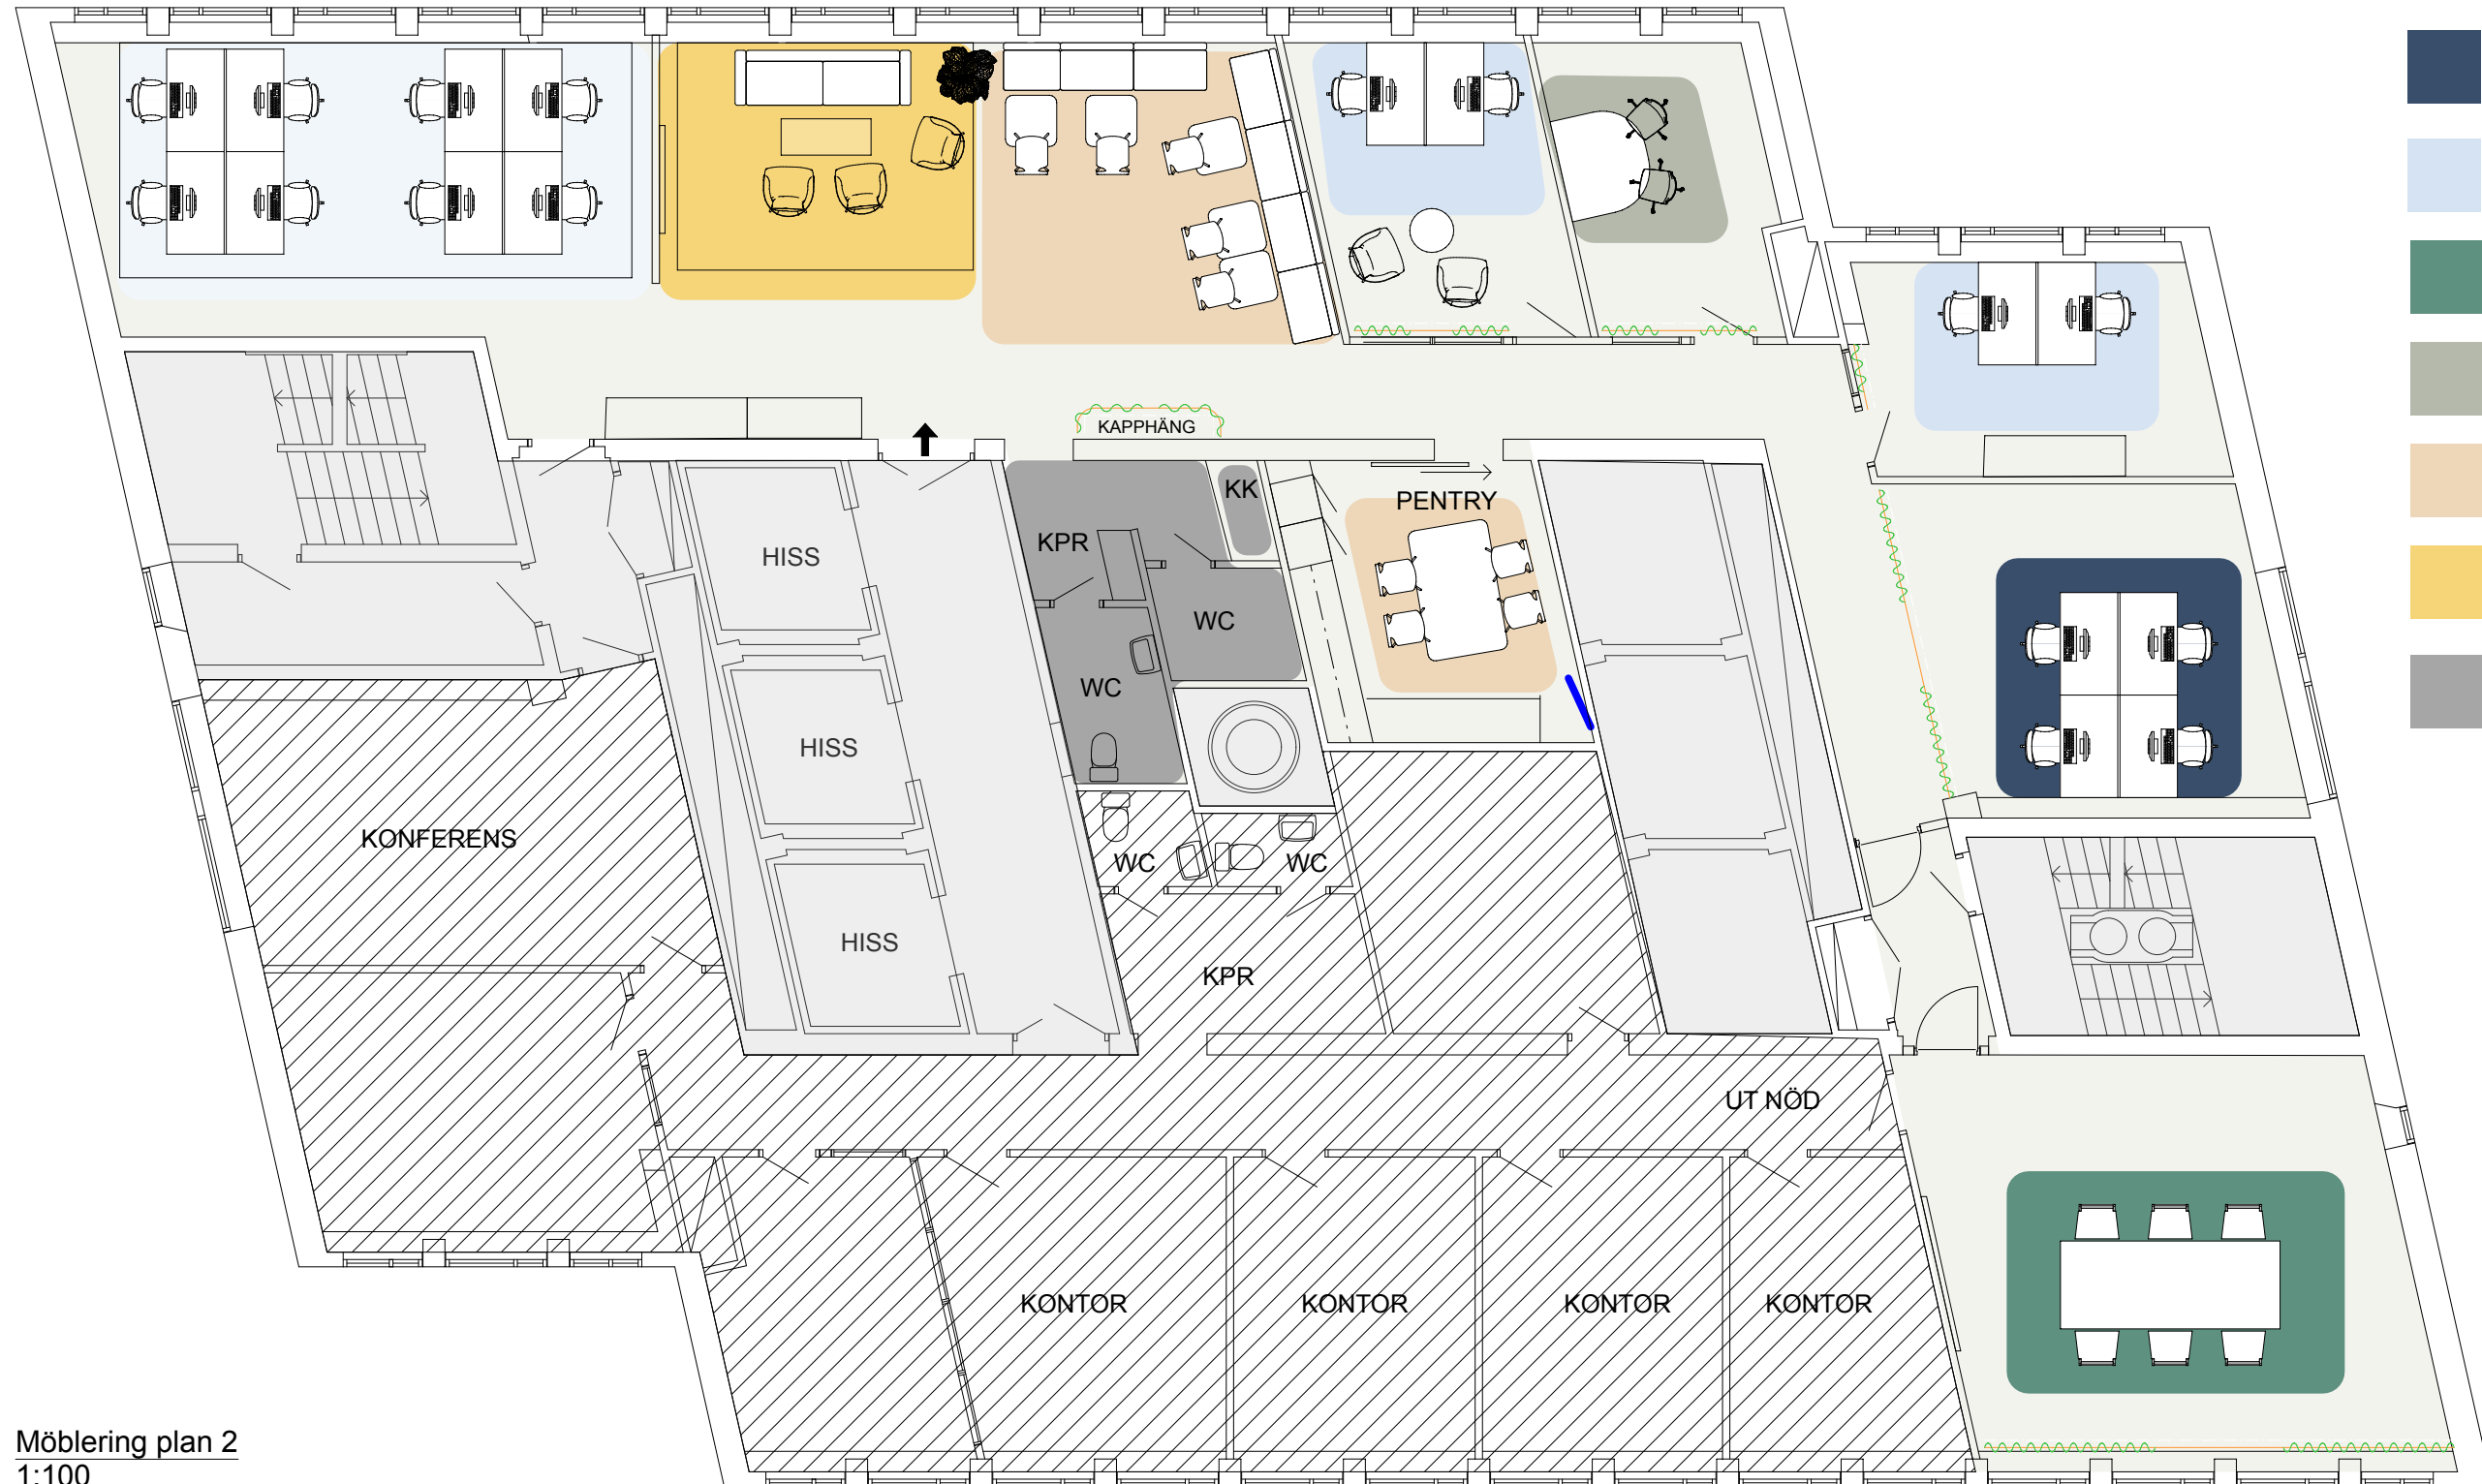

- ÖPPET LANDKSAP (16 P)
- AVSKILD FOKUSYTA (4P)
- FOKUS RUM (2+2 P)
- EXTERNT MÖTE
1 x 6 PLATSER
- INTERNT MÖTE
1 x 2 PLATSER (VIDEOMÖTE)
- PENTRY/LUNCH YTA
- LOUNGE
- WC/RWC/STÄD

Möblering plan 2
1:100