


SVETSAREN 1

Englundavägen 7
Entréplan
INPLACERINGSSKISS 1.3
CA 472 KVM
2025-05-30


FÖRKLARINGAR

- Entrépil
- Reception/Entré
- Externt mötesrum
- Öppen arbetsplats
- Samtal/Teams/Fokusrum
- Bås
- Internt mötesrum
- Touch Down
- Arbetslounge
- Matsal
- Pentry/Kaffe
- WC/RWC/städ
- Stödfunktioner

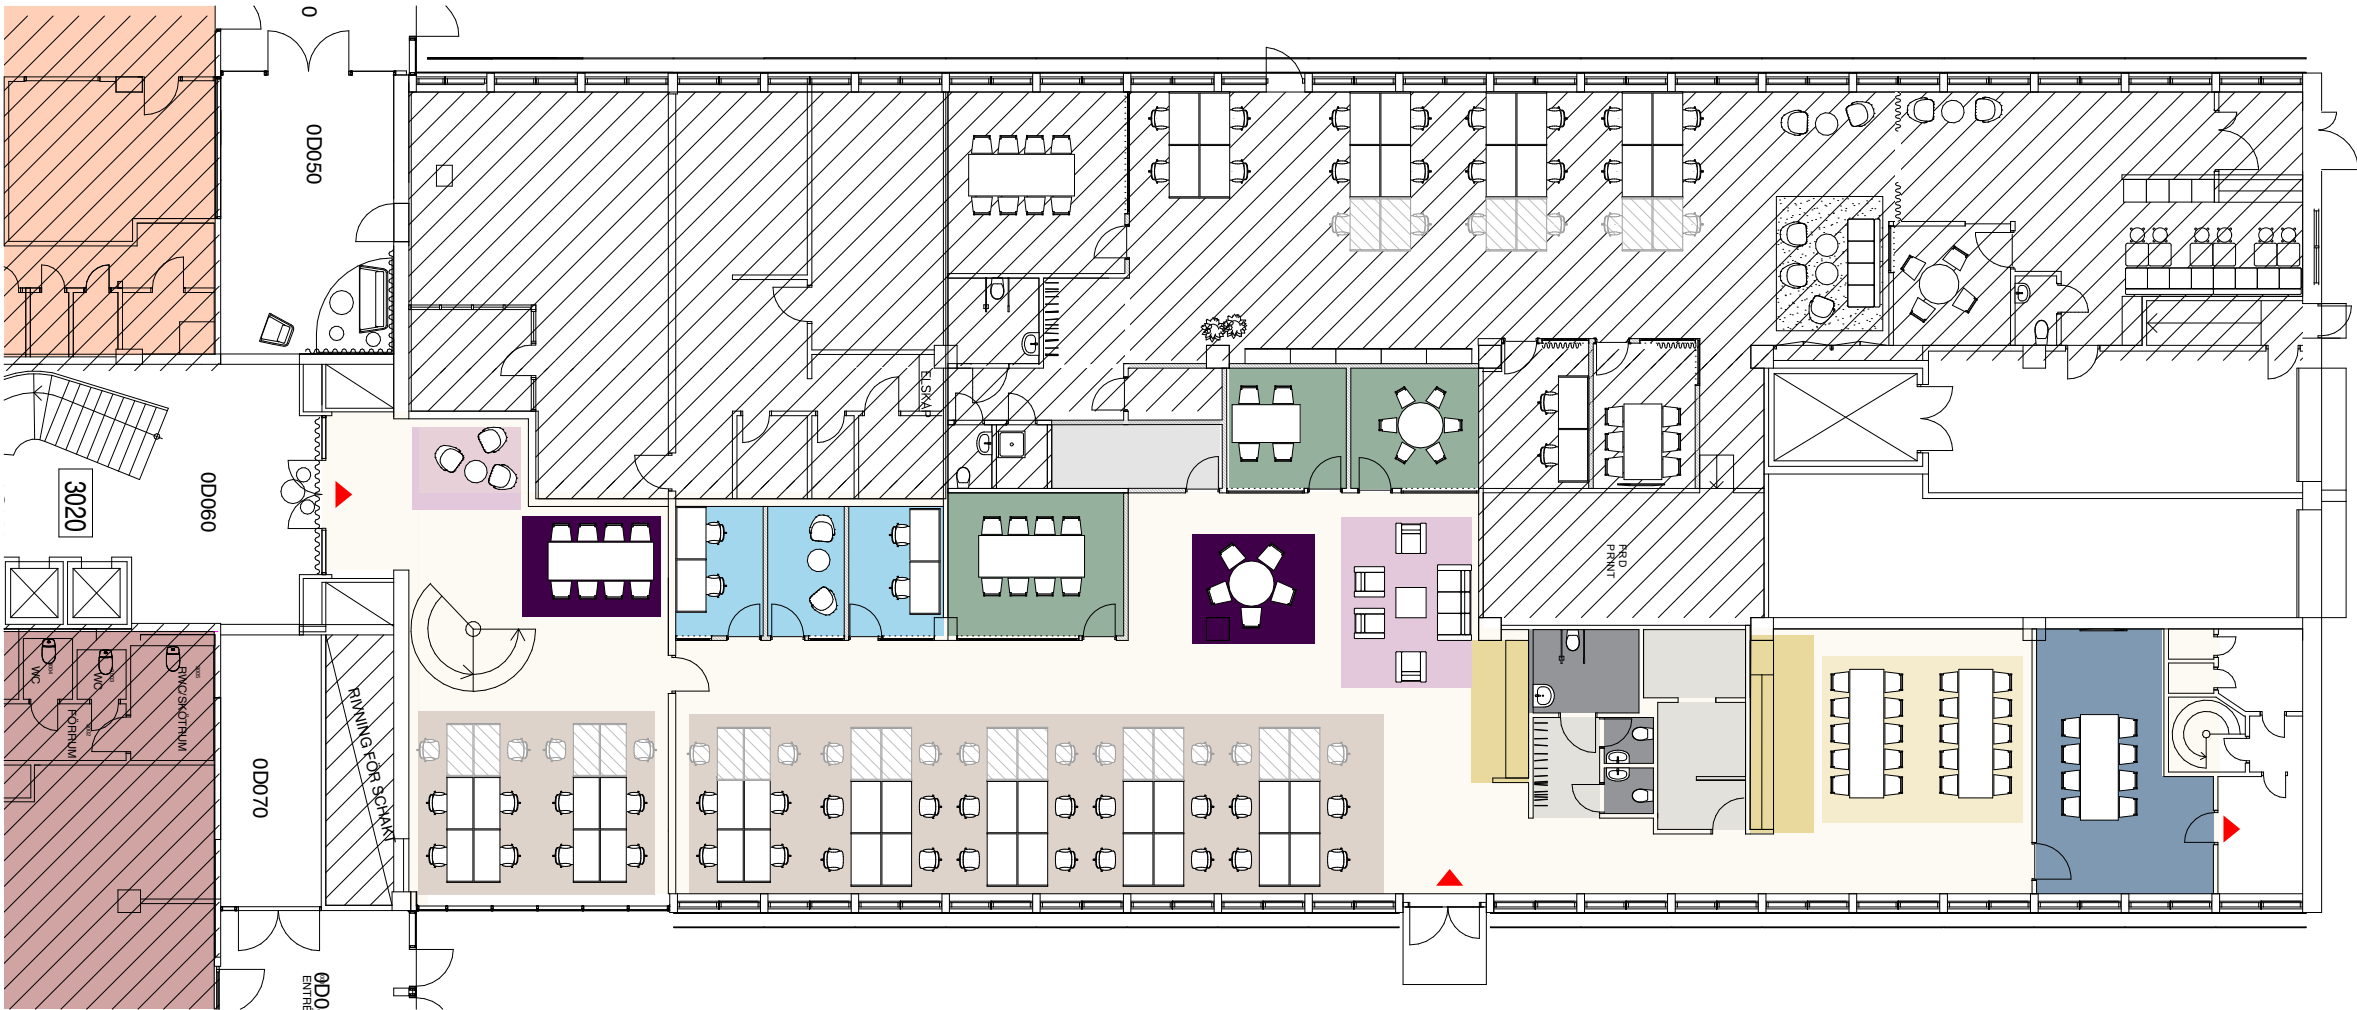


ENGLUNDA VÄGEN

28-42 ARBETSPLATSER
2 MÖTE 8 P
1 MÖTE 6 P
1 MÖTE 4 P
2 FOKUSRUM
1 SAMTALSRUM
MATPLATS 20+ PLATSER

 

SKALA 1:200

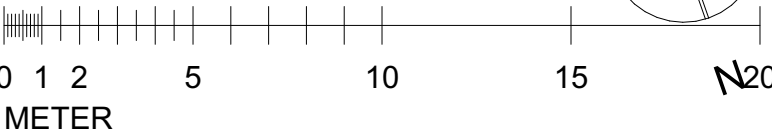


SVETSAREN 1

Englundavägen 7
Entréplan
INPLACERINGSSKISS 1.1
CA 320 KVM
2025-05-30

FÖRKLARINGAR

- Entrépil
- Reception/Entré
- Externt mötesrum
- Öppen arbetsplats
- Samtal/Teams/Fokusrum
- Bås
- Internt mötesrum
- Touch Down
- Arbetslounge
- Matsal
- Pentry/Kaffe
- WC/RWC/städ
- Stödfunktioner

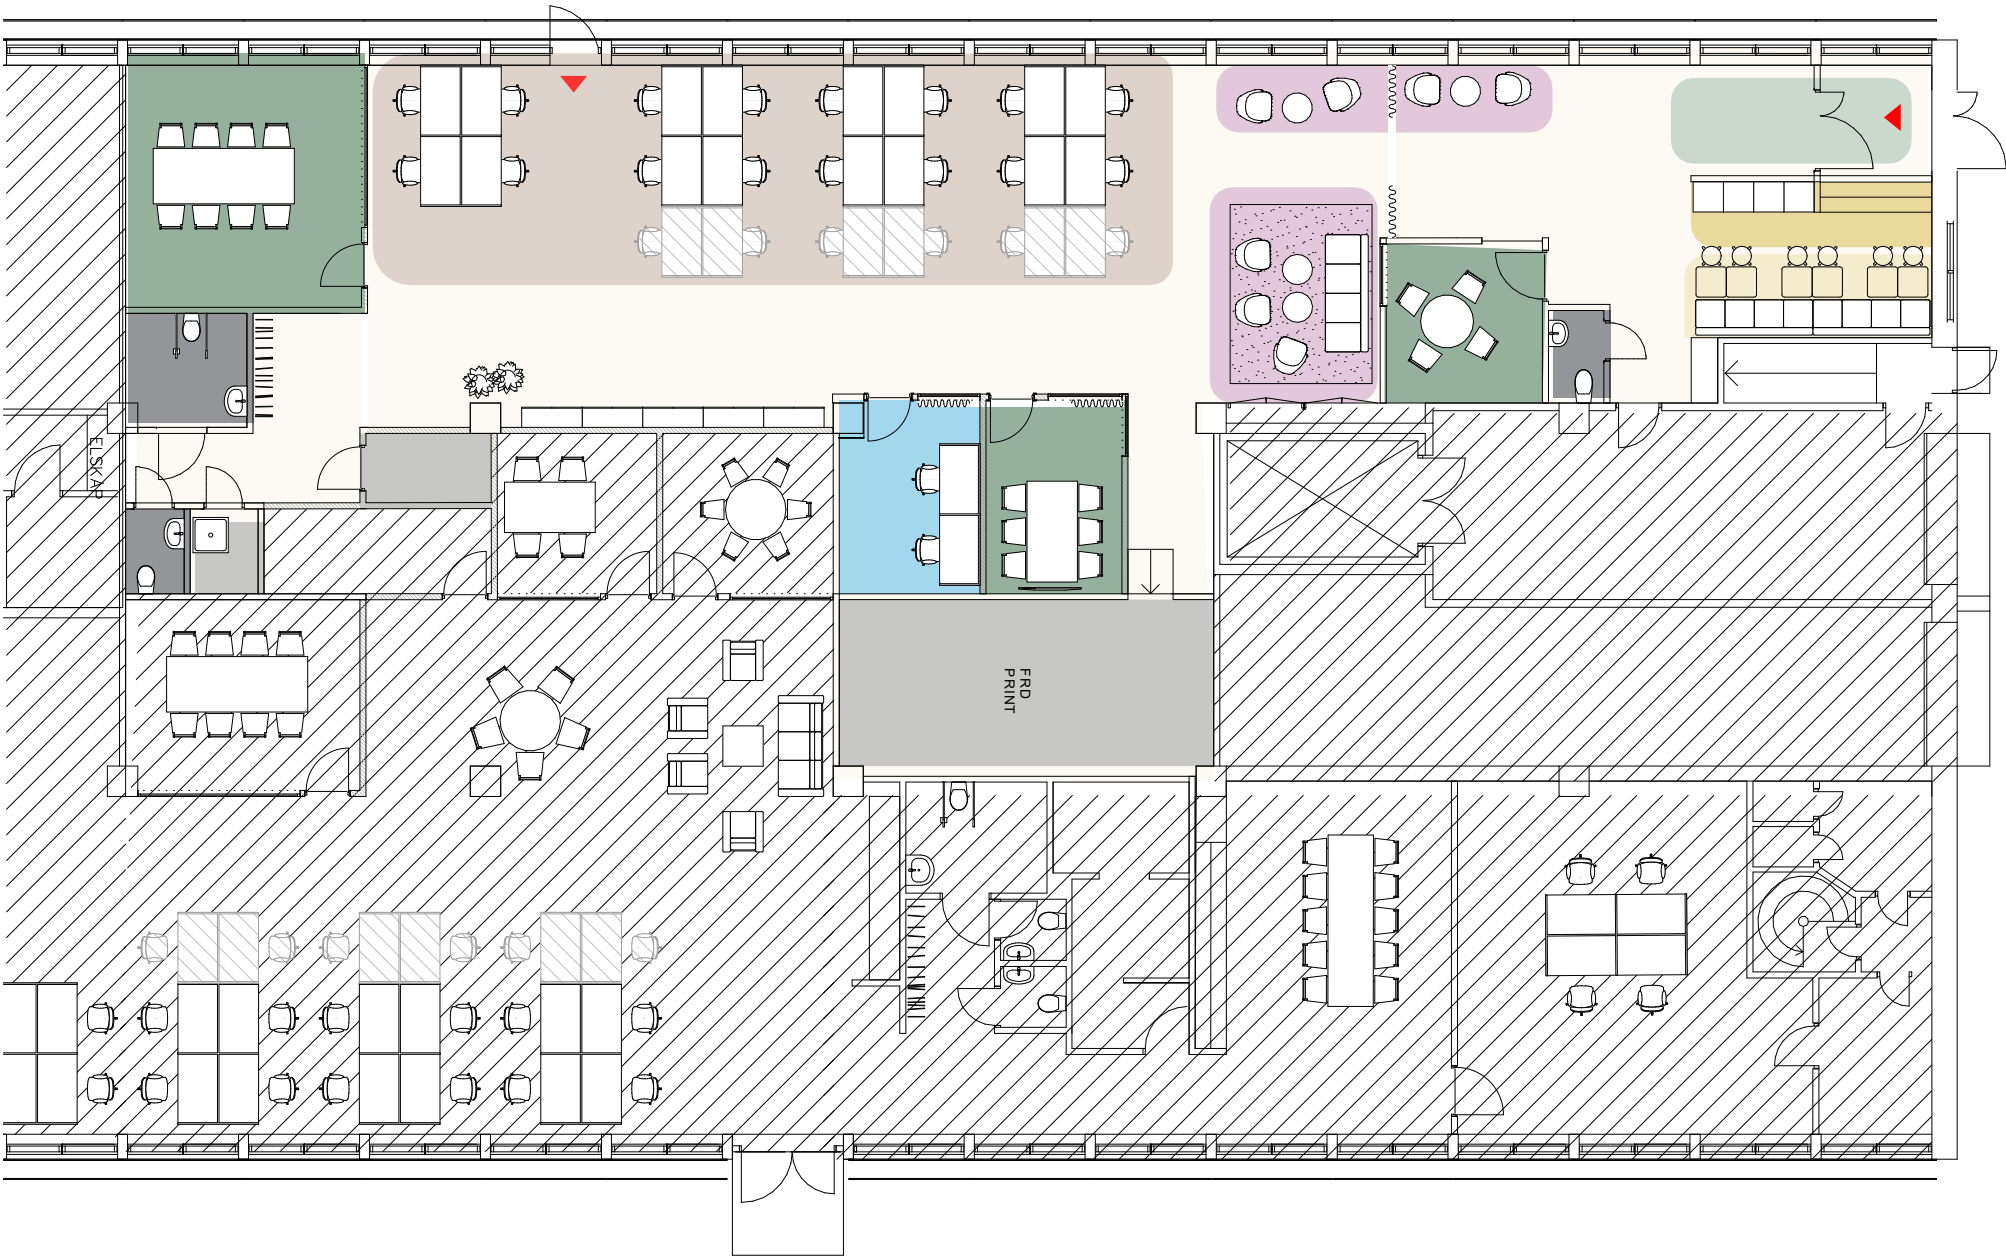

ENGLUNDAVÄGEN

20-26 ARBETSPLATSER
1 MÖTE 10 P
1 MÖTE 8 P
1 MÖTE 5 P