


SVETSAREN 1

Englundavägen 7
Entréplan
320 kvm
2025-05-30

FÖRKLARINGAR

- Entrépil
- Reception/Entré
- Externt mötesrum
- Öppen arbetsplats
- Samtal/Teams/Fokusrum
- Bås
- Internt mötesrum
- Touch Down
- Arbetslounge
- Matsal
- Pentry/Kaffe
- WC/RWC/städ
- Stödfunktioner

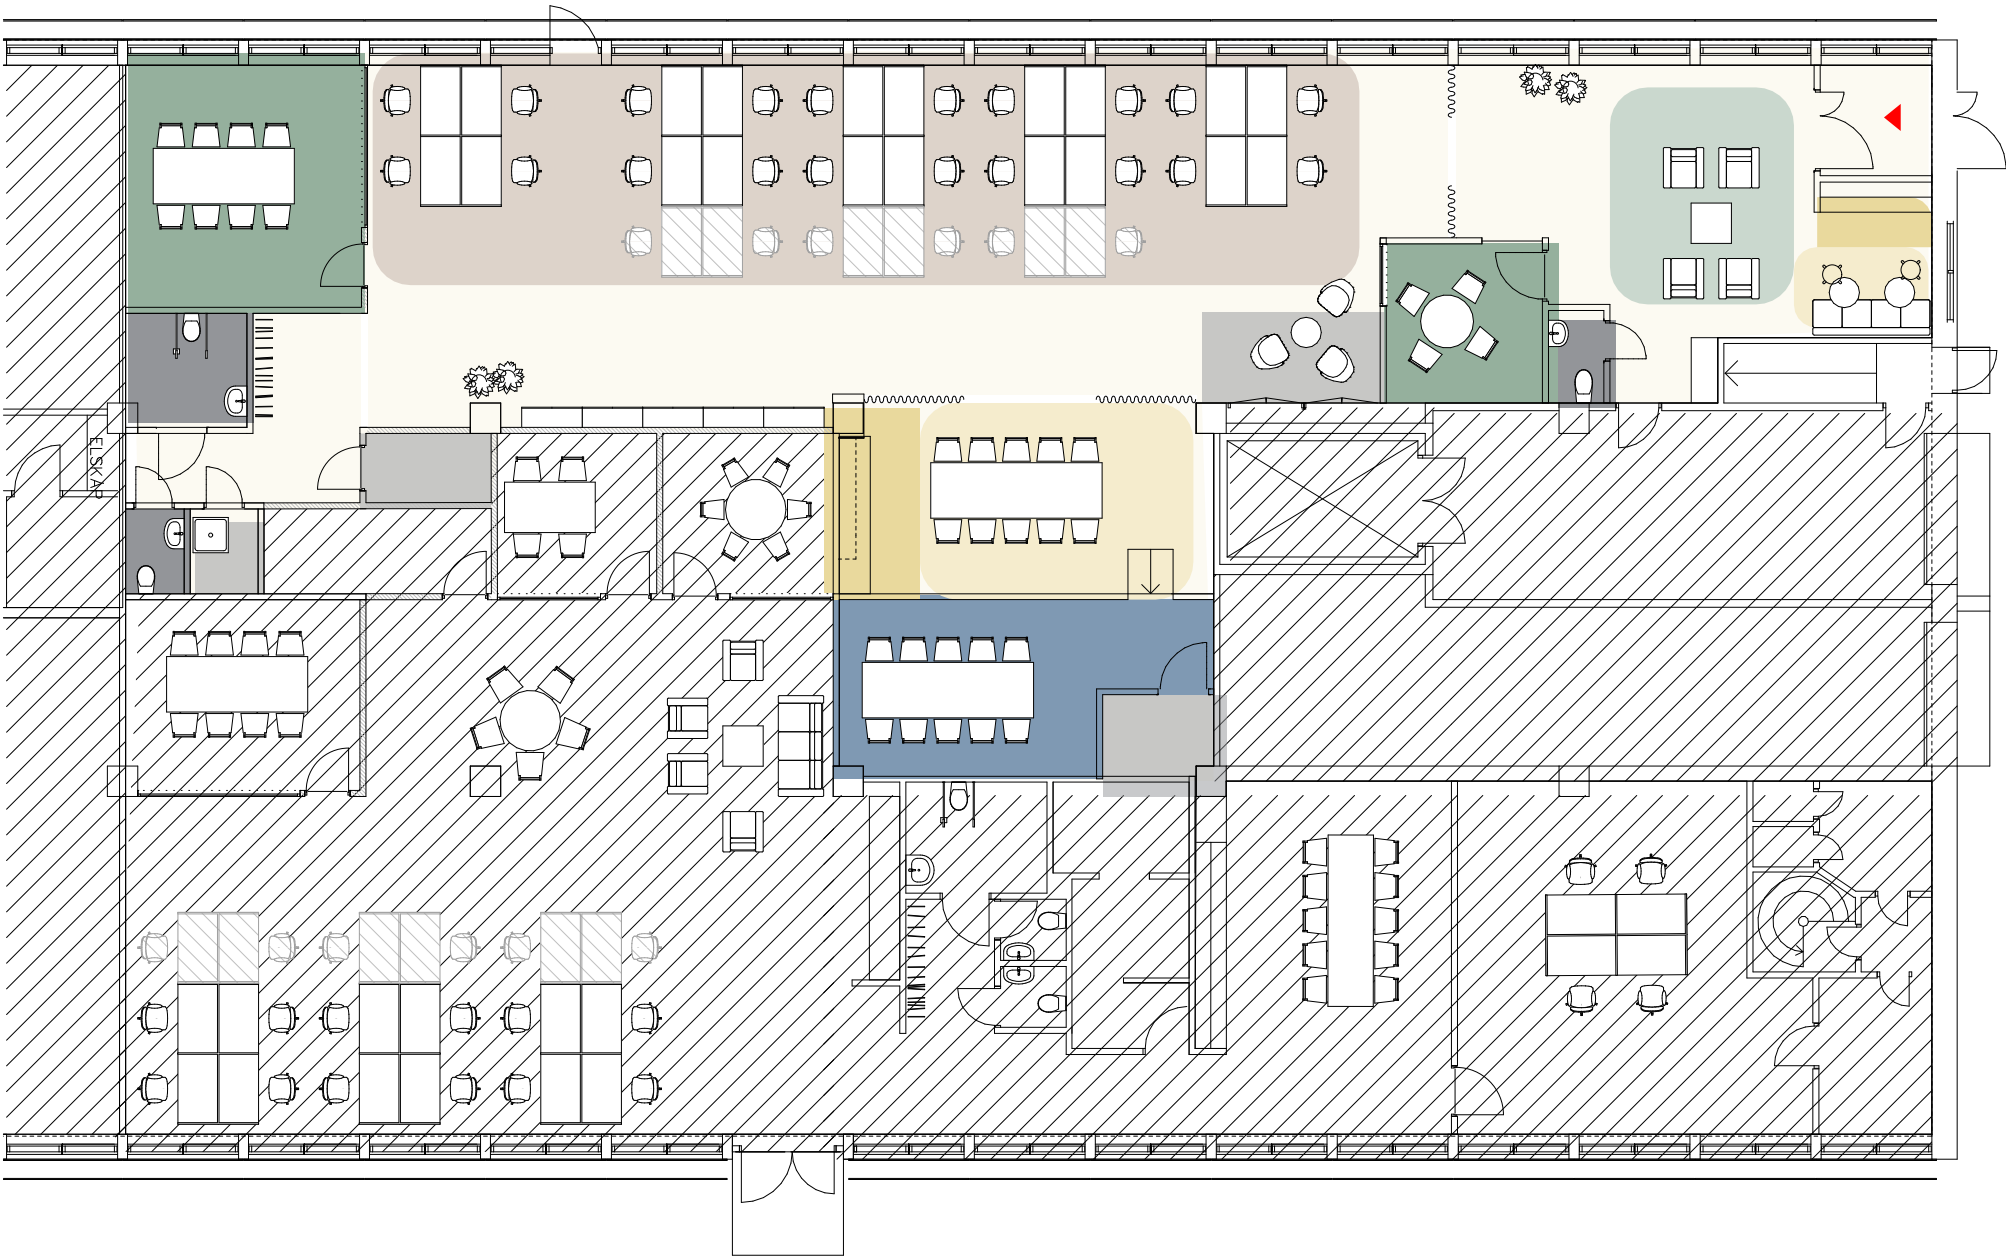

ENGLUNDAVÄGEN

20-26 ARBETSPLATSER
1 MÖTE 10 P
1 MÖTE 8 P
1 MÖTE 5 P




SVETSAREN 1

Englundavägen 7
Entréplan
313 kvm
2025-05-30

FÖRKLARINGAR

- Entrépil
- Reception/Entré
- Externt mötesrum
- Öppen arbetsplats
- Samtal/Teams/Fokusrum
- Bås
- Internt mötesrum
- Touch Down
- Arbetslounge
- Matsal
- Pentry/Kaffe
- WC/RWC/städ
- Stödfunktioner

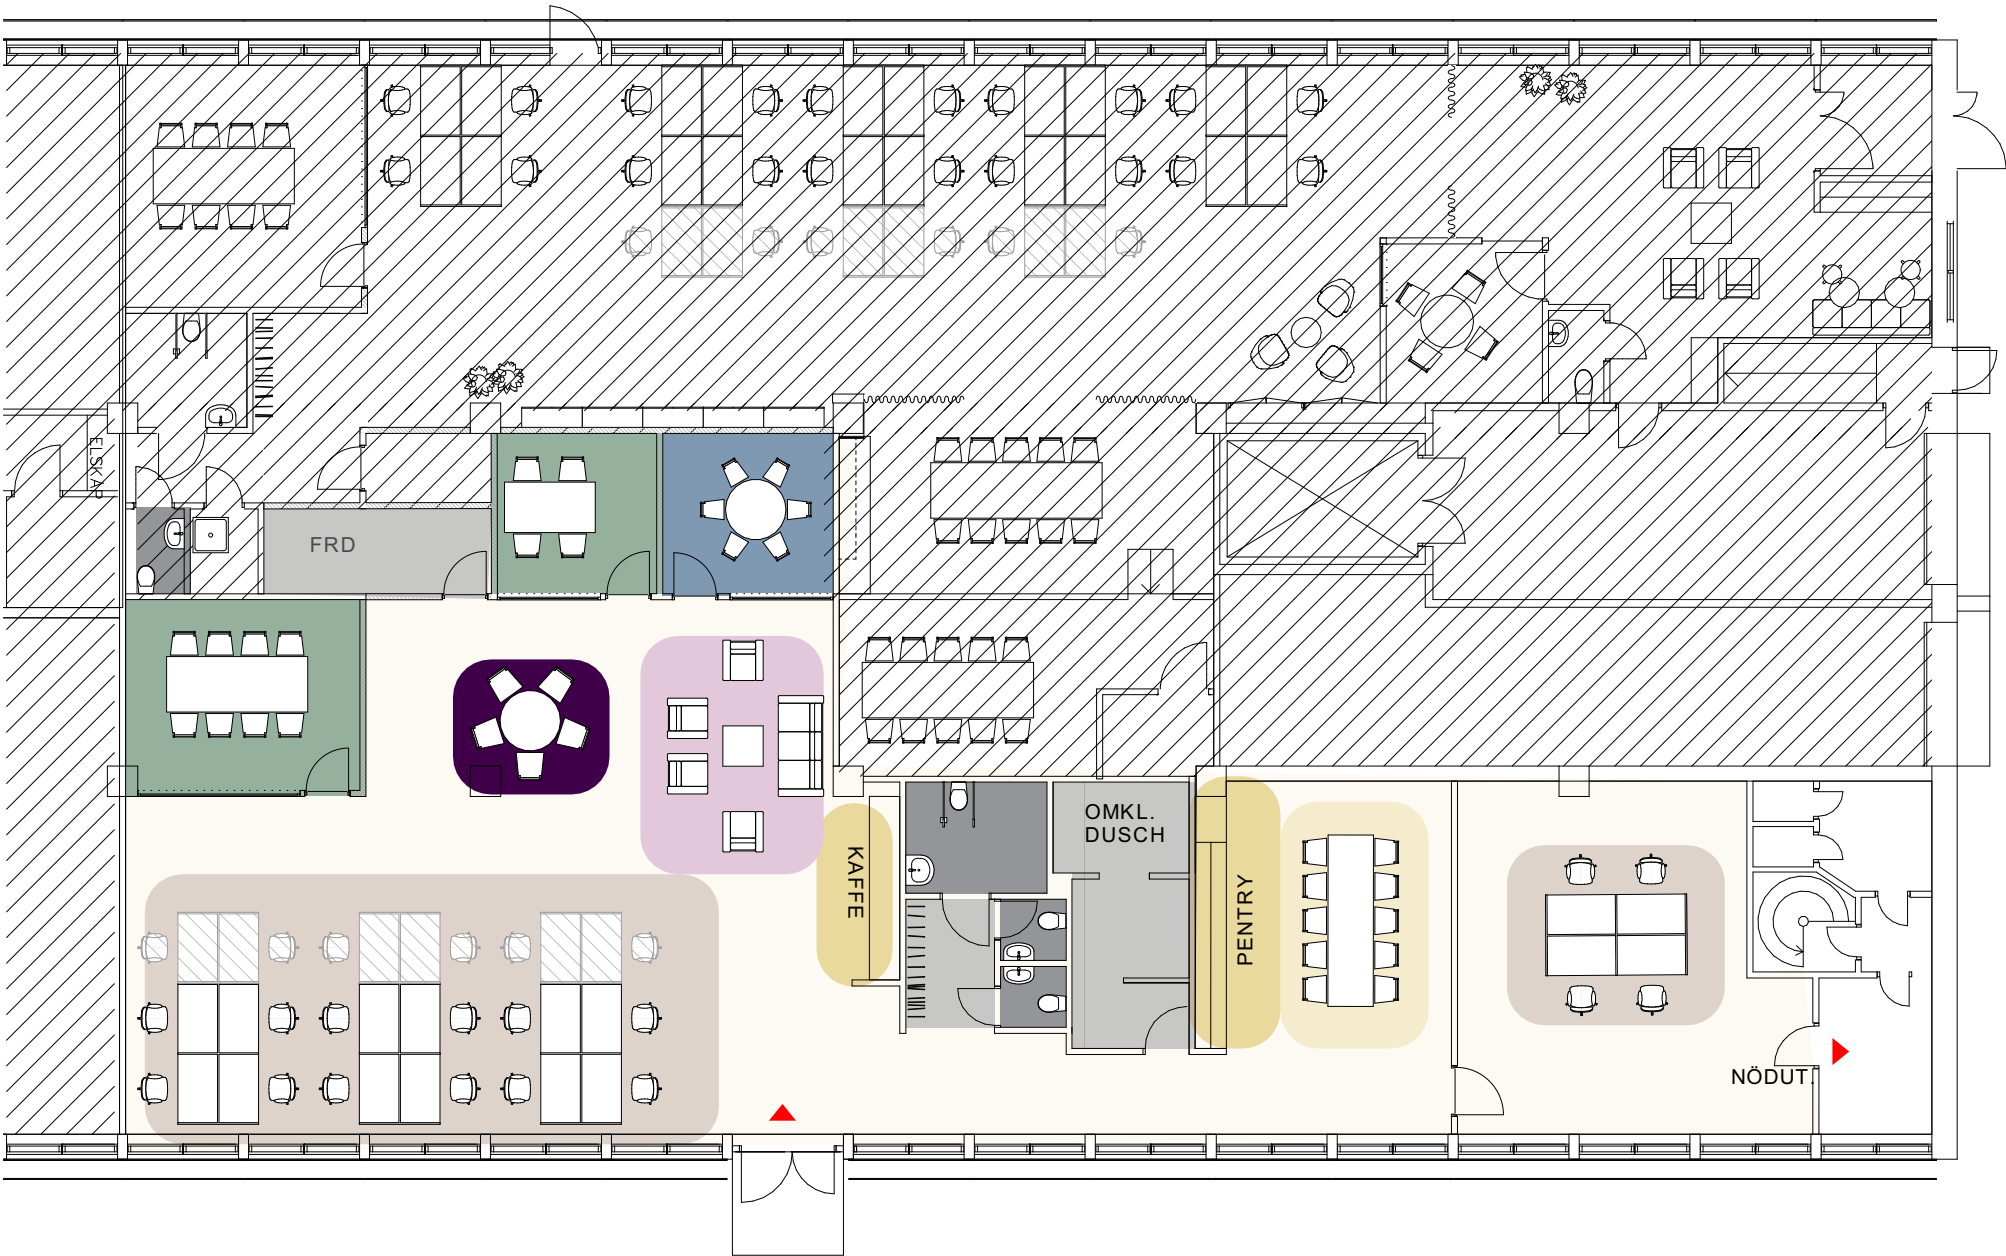

ENGLUNDAVÄGEN

16-22 ARBETSPLATSER
1 MÖTE 8 P
1 MÖTE 6 P
1 MÖTE 4 P