


- ALLMÄN YTA
- ARBETSPLATSER, LANDSKAP 64 st
- ARBETSPLATSER, DROP IN 4 st
- LOUNGE / TOUCHDOWN 3 st
- MINDRE MÖTE / SAMTALSRUM
 - TYST RUM / SAMTAL 3 st
 - MÖTE 4-6 pers 6 st
- STÖRRE MÖTESRUM
 - MÖTE 8 pers 2 st
 - MÖTE 14 pers 2 st
- SKRIV / KOP 2 st
- WC, DUSCH OCH STÄD
 - WC 4 st
 - RWC 2 st
 - STÄD 1 st
- FRD / TEKNIK 3 st
- PENTRY / PAUS / KAFFE 2 st
- RECEPTION / LOUNGE 1 st
- VILRUM 1 st

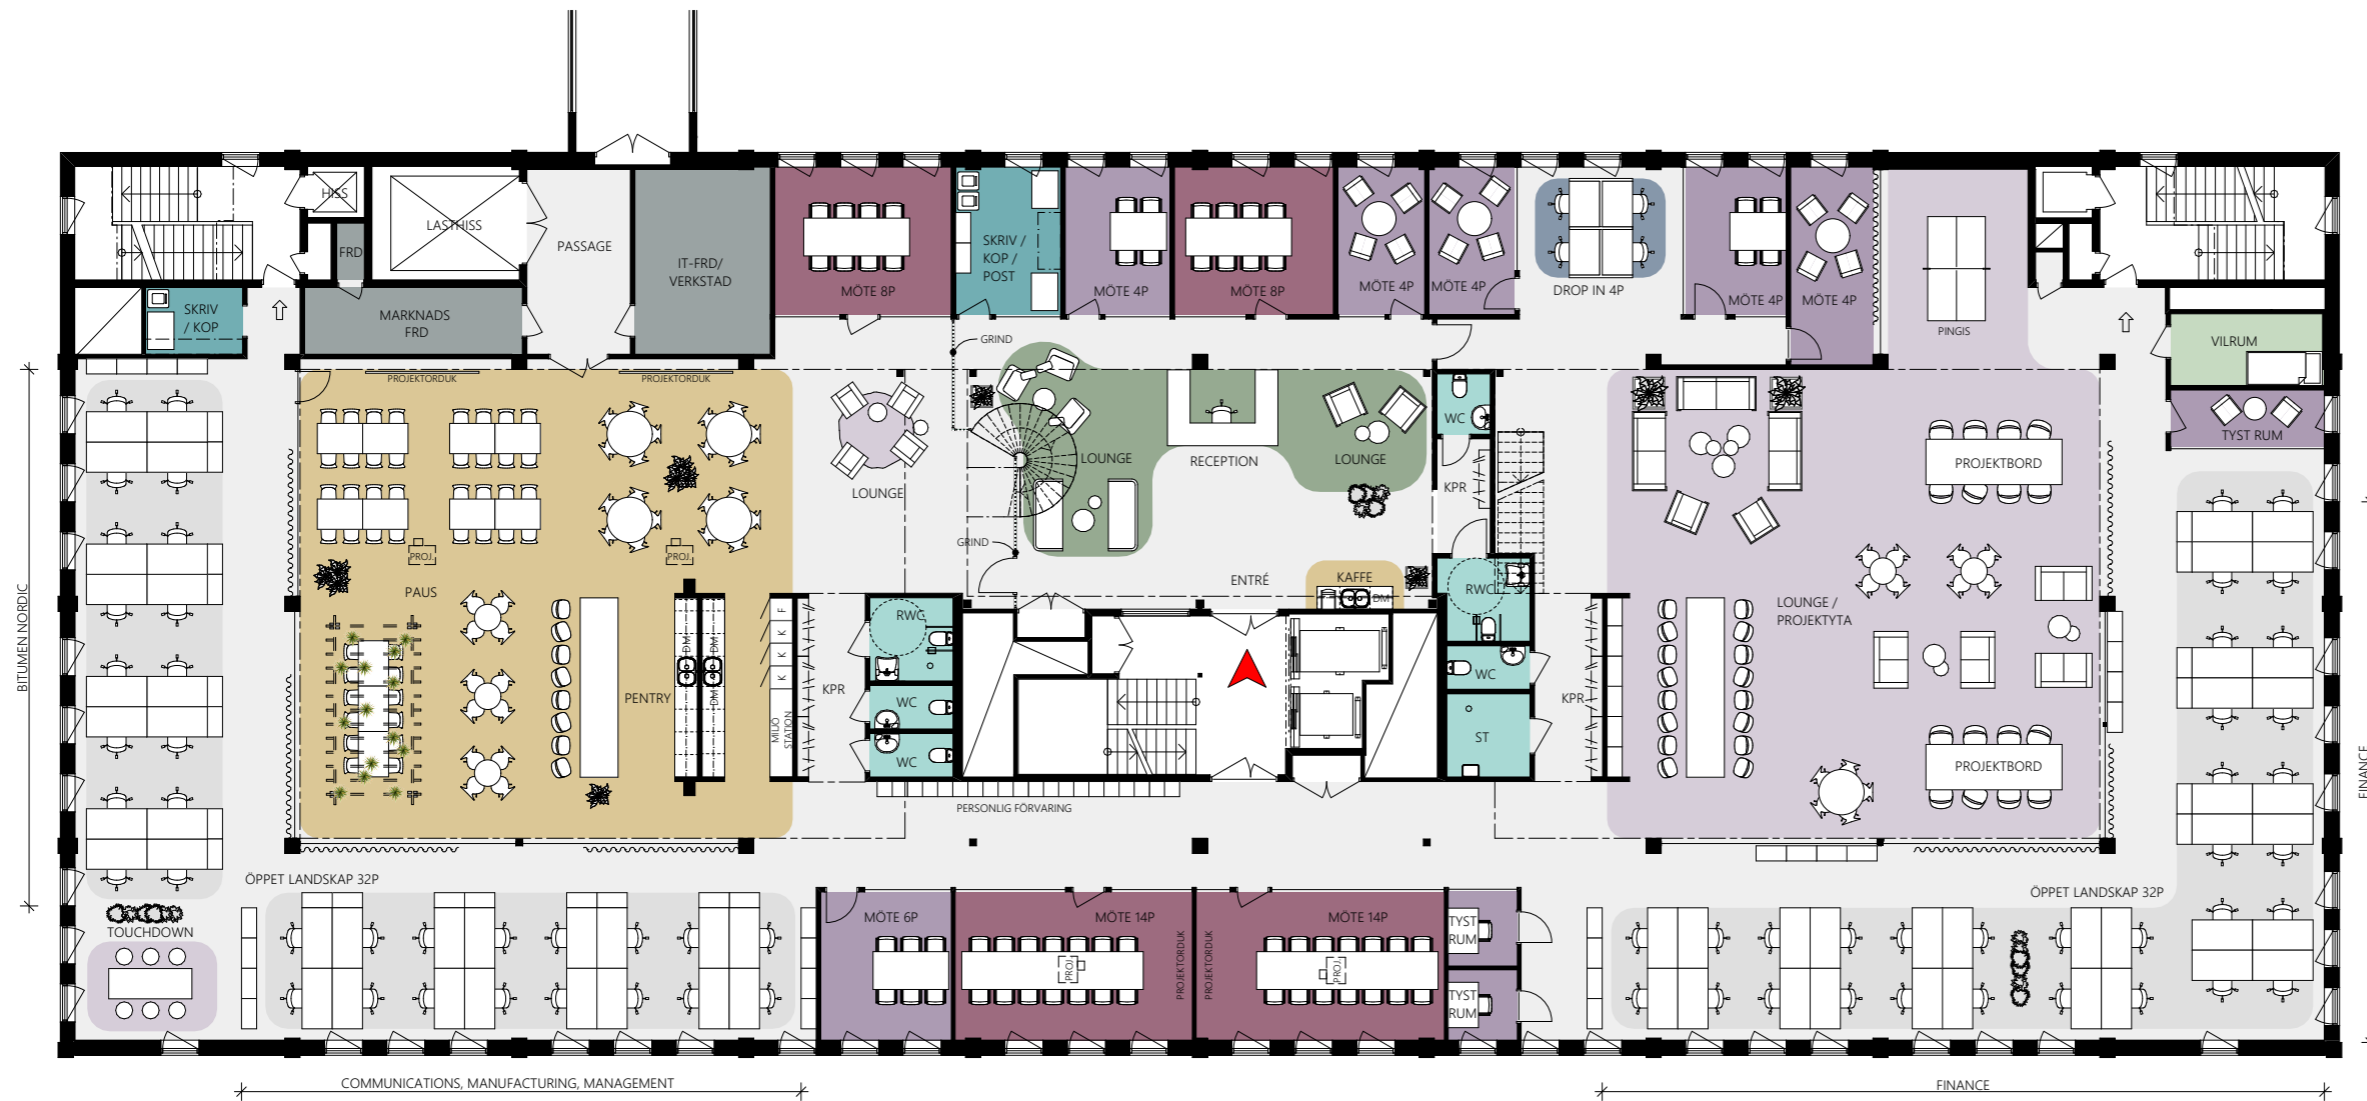

FÖRSLAG HG

KV. LUMA 34 - PLAN 8 ~ 1 245 m²
 ILLUSTRATIONSSKISS SKALA 1:200 (A3) - 2021-06-03

