


MÖTE

- 1 x mötesrum 20 personer
- 1 x mötesrum 12 personer
- 1 x mötesrum 8 personer
- 1 x mötesrum 6 personer
- 2 x samtalsrum

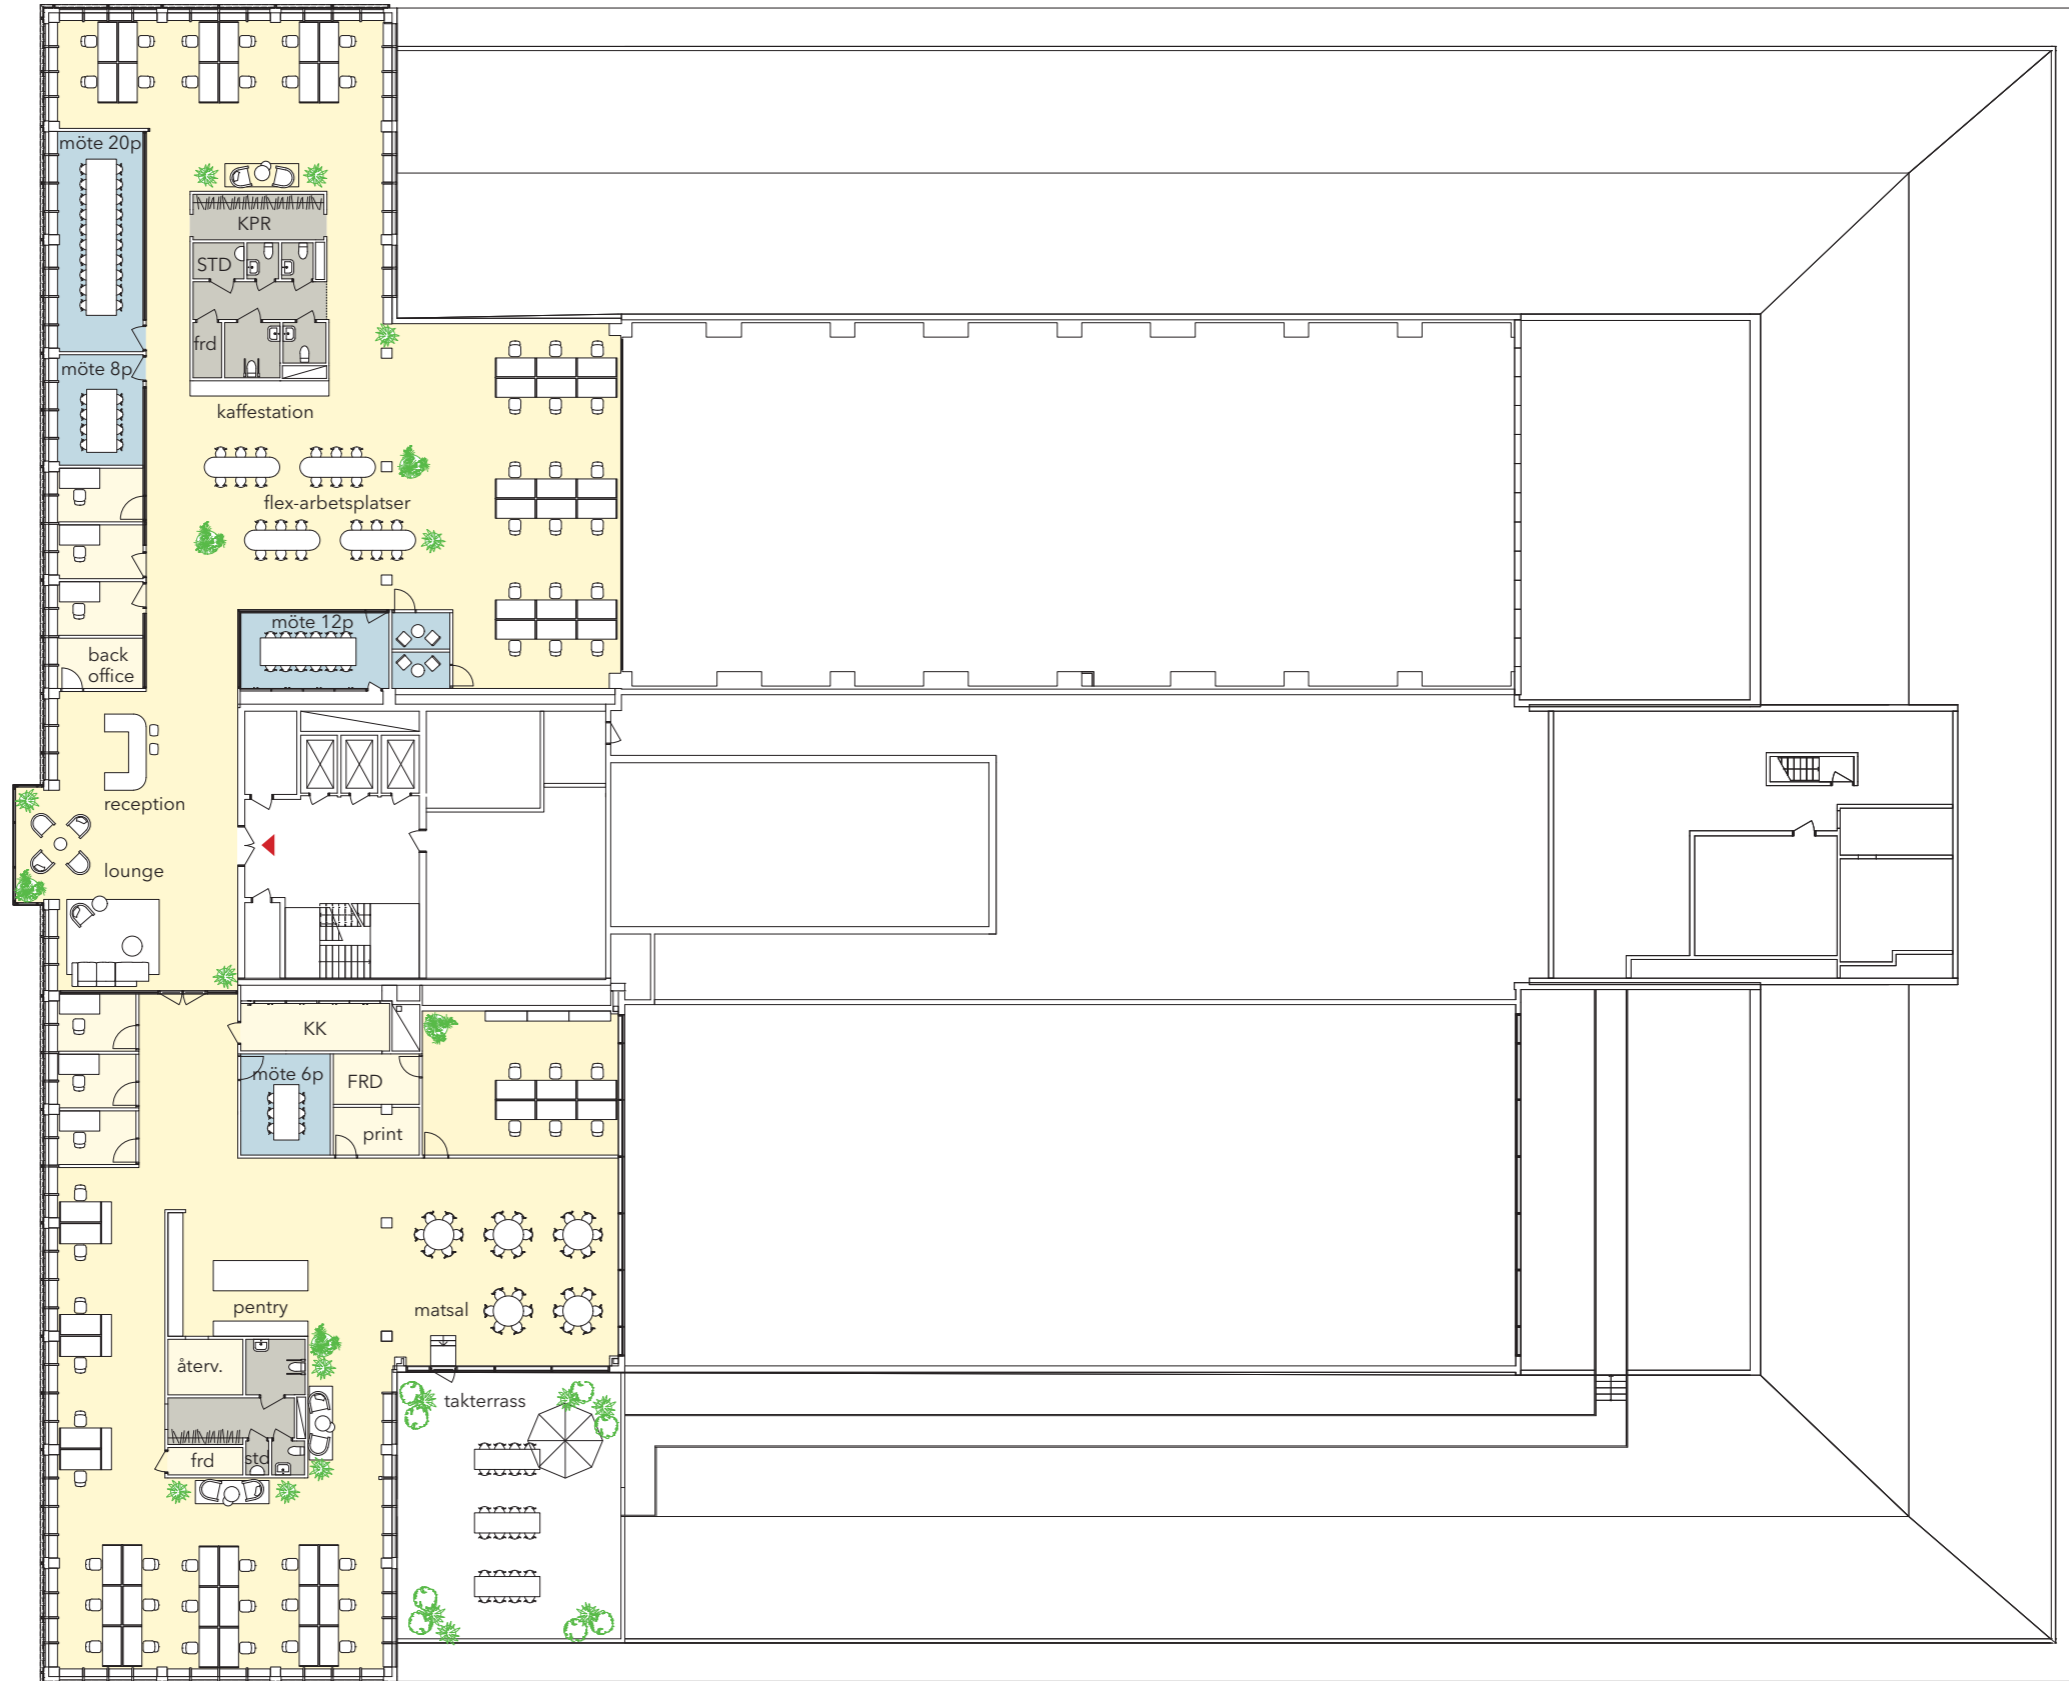

Plan 04 sammanställning

LOA: ca 1094 kvm

Arbetsplatser i öppet landskap: 84 st

Arbetsplatser reception: 2 st

Arbetsrum: 7 st

(skrivbord storlek 750x1550mm + skärm)

* siffrorna är baserade på Openpoints inmätning och underlag,
daterad 2025-03-04

Skala 1:300

DinellJohansson med Fabege 2026 - 02 - 12

plan 04