


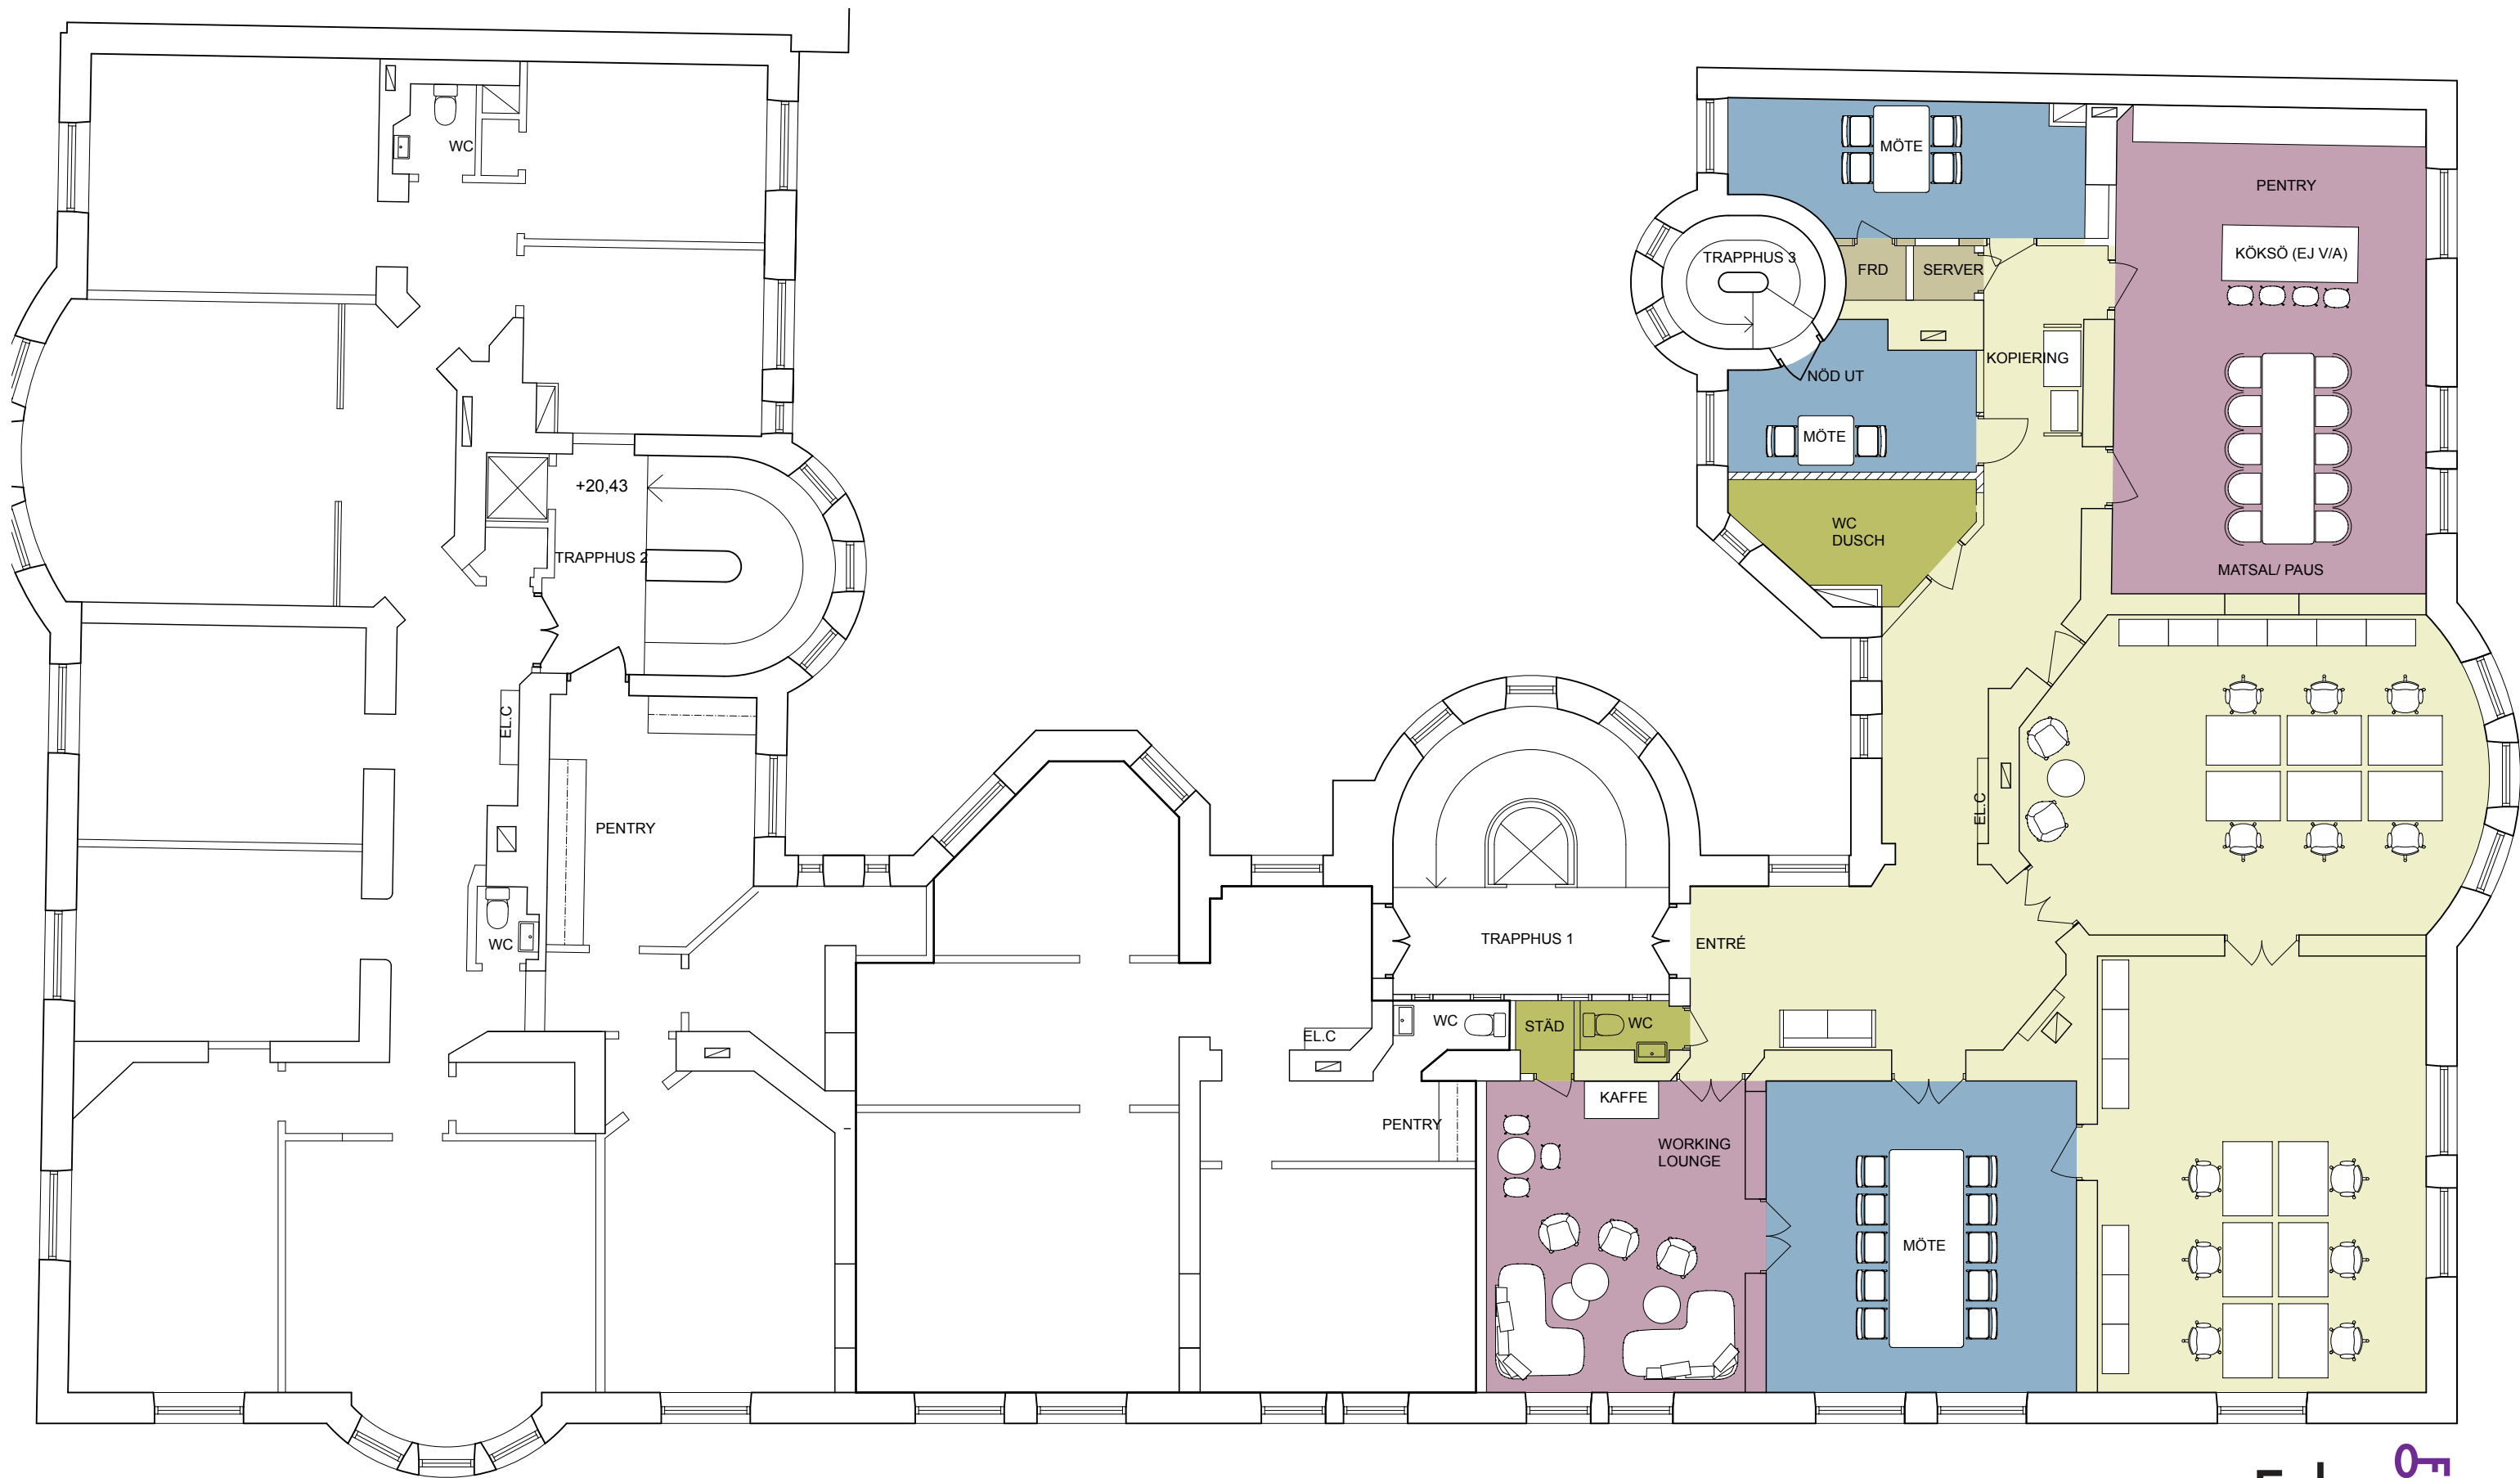

- | | | |
|------------------------------|-------------------------------|-------------------------|
| Arbetsplatser/
allmän yta | Kopiering/ förråd/
kapprum | Paus/ pentry/
lounge |
| Möte/ samtal | Wc/ städ | |

Antal skrivbord: 12 st (1200x800 mm)
Mötesrum: 3 st
WC: 2 st

Fabege

TILLSAMMANS
ARKITEKTER

242 KVM
BARNHUSGATAN 3
PLAN 3
SKALA 1:100/ A3