


SVEVÄGEN

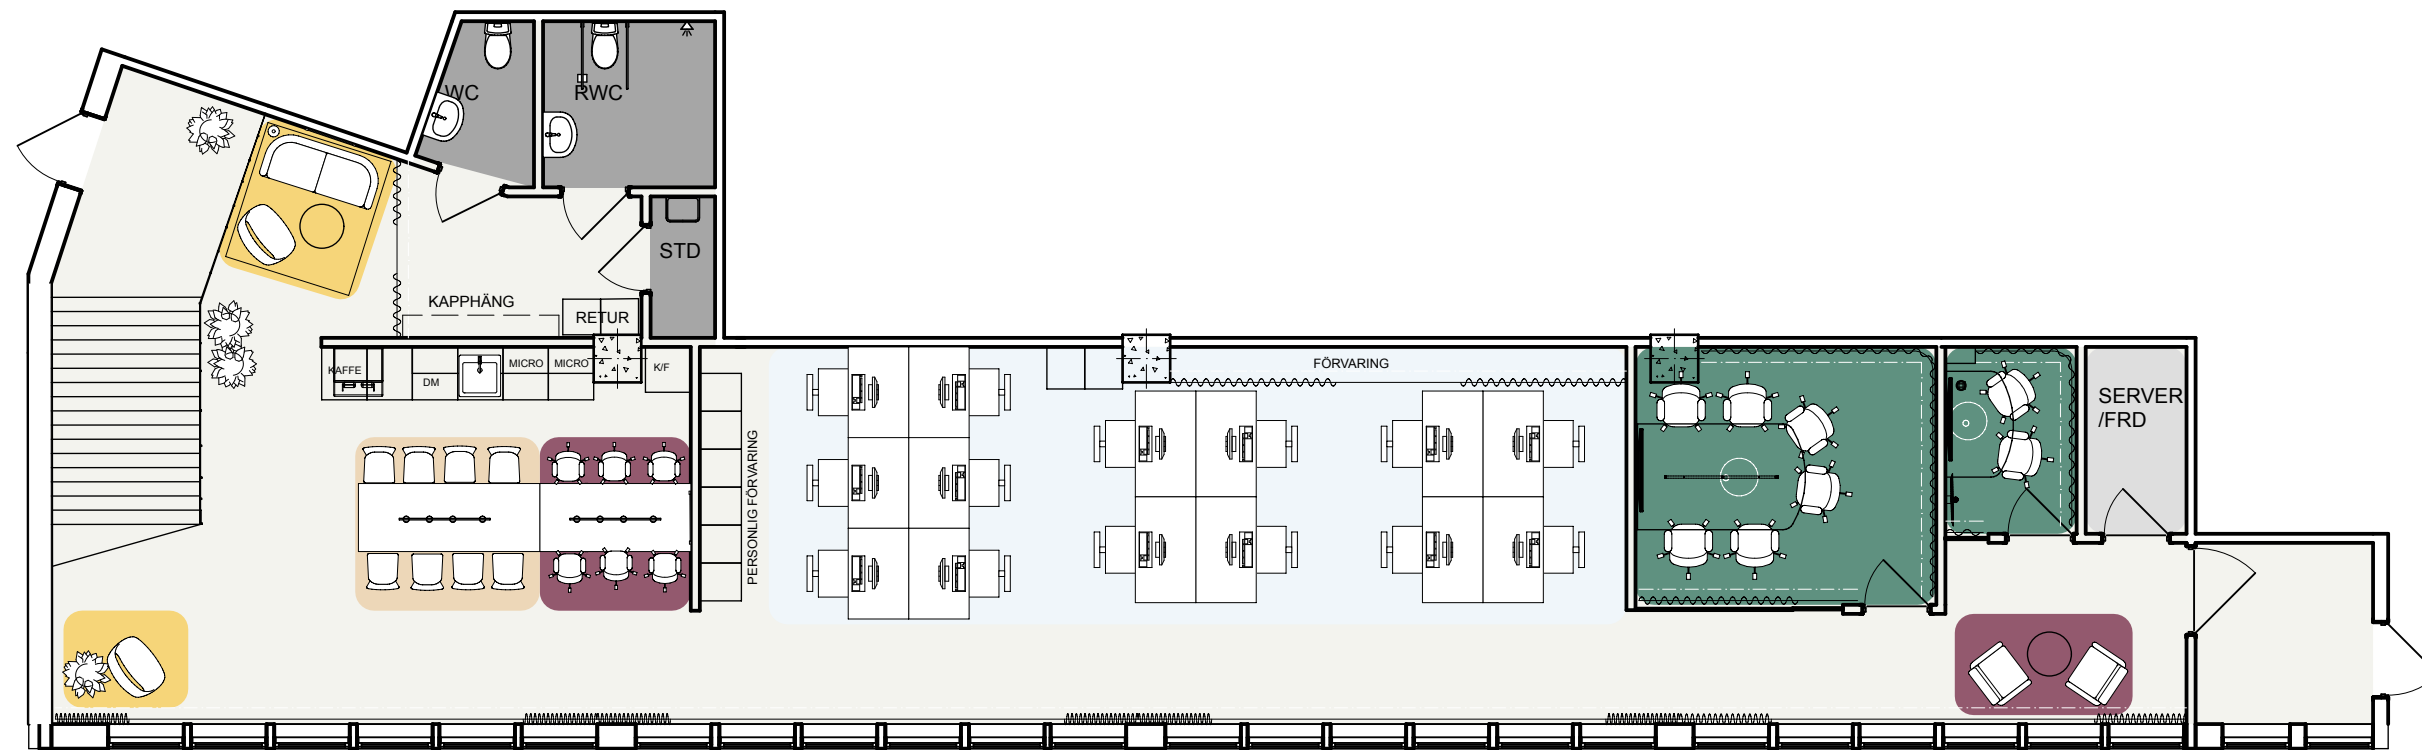

- ÖPPET LANDSKAP (14 P)
8 ST 1400x800 CM
6 ST 1200x800 CM
- MÖTE
1 X 6 P
1 X 2 P
- TOUCHDOWN/ÖPPET MÖTE
- PENTRY/LUNCH YTA
- LOUNGE
- KOPIERING/FRD
- WC/RWC/STÄD

UTGÅNG MOT GÅRD/
YNGLINGAGATAN

FABEGE NOW
GETINGEN 15
SVEVÄGEN 159
182 KVM
SKALA 1:100 (A3)

**STUDIO
LAAW**
www.studiolaaw.se

Får ej betraktas som uppättningsritning då detaljmätning ej är utförd.
Avvikelse kan förekomma. CAD-ritning upprättad efter tidigare underlag.