


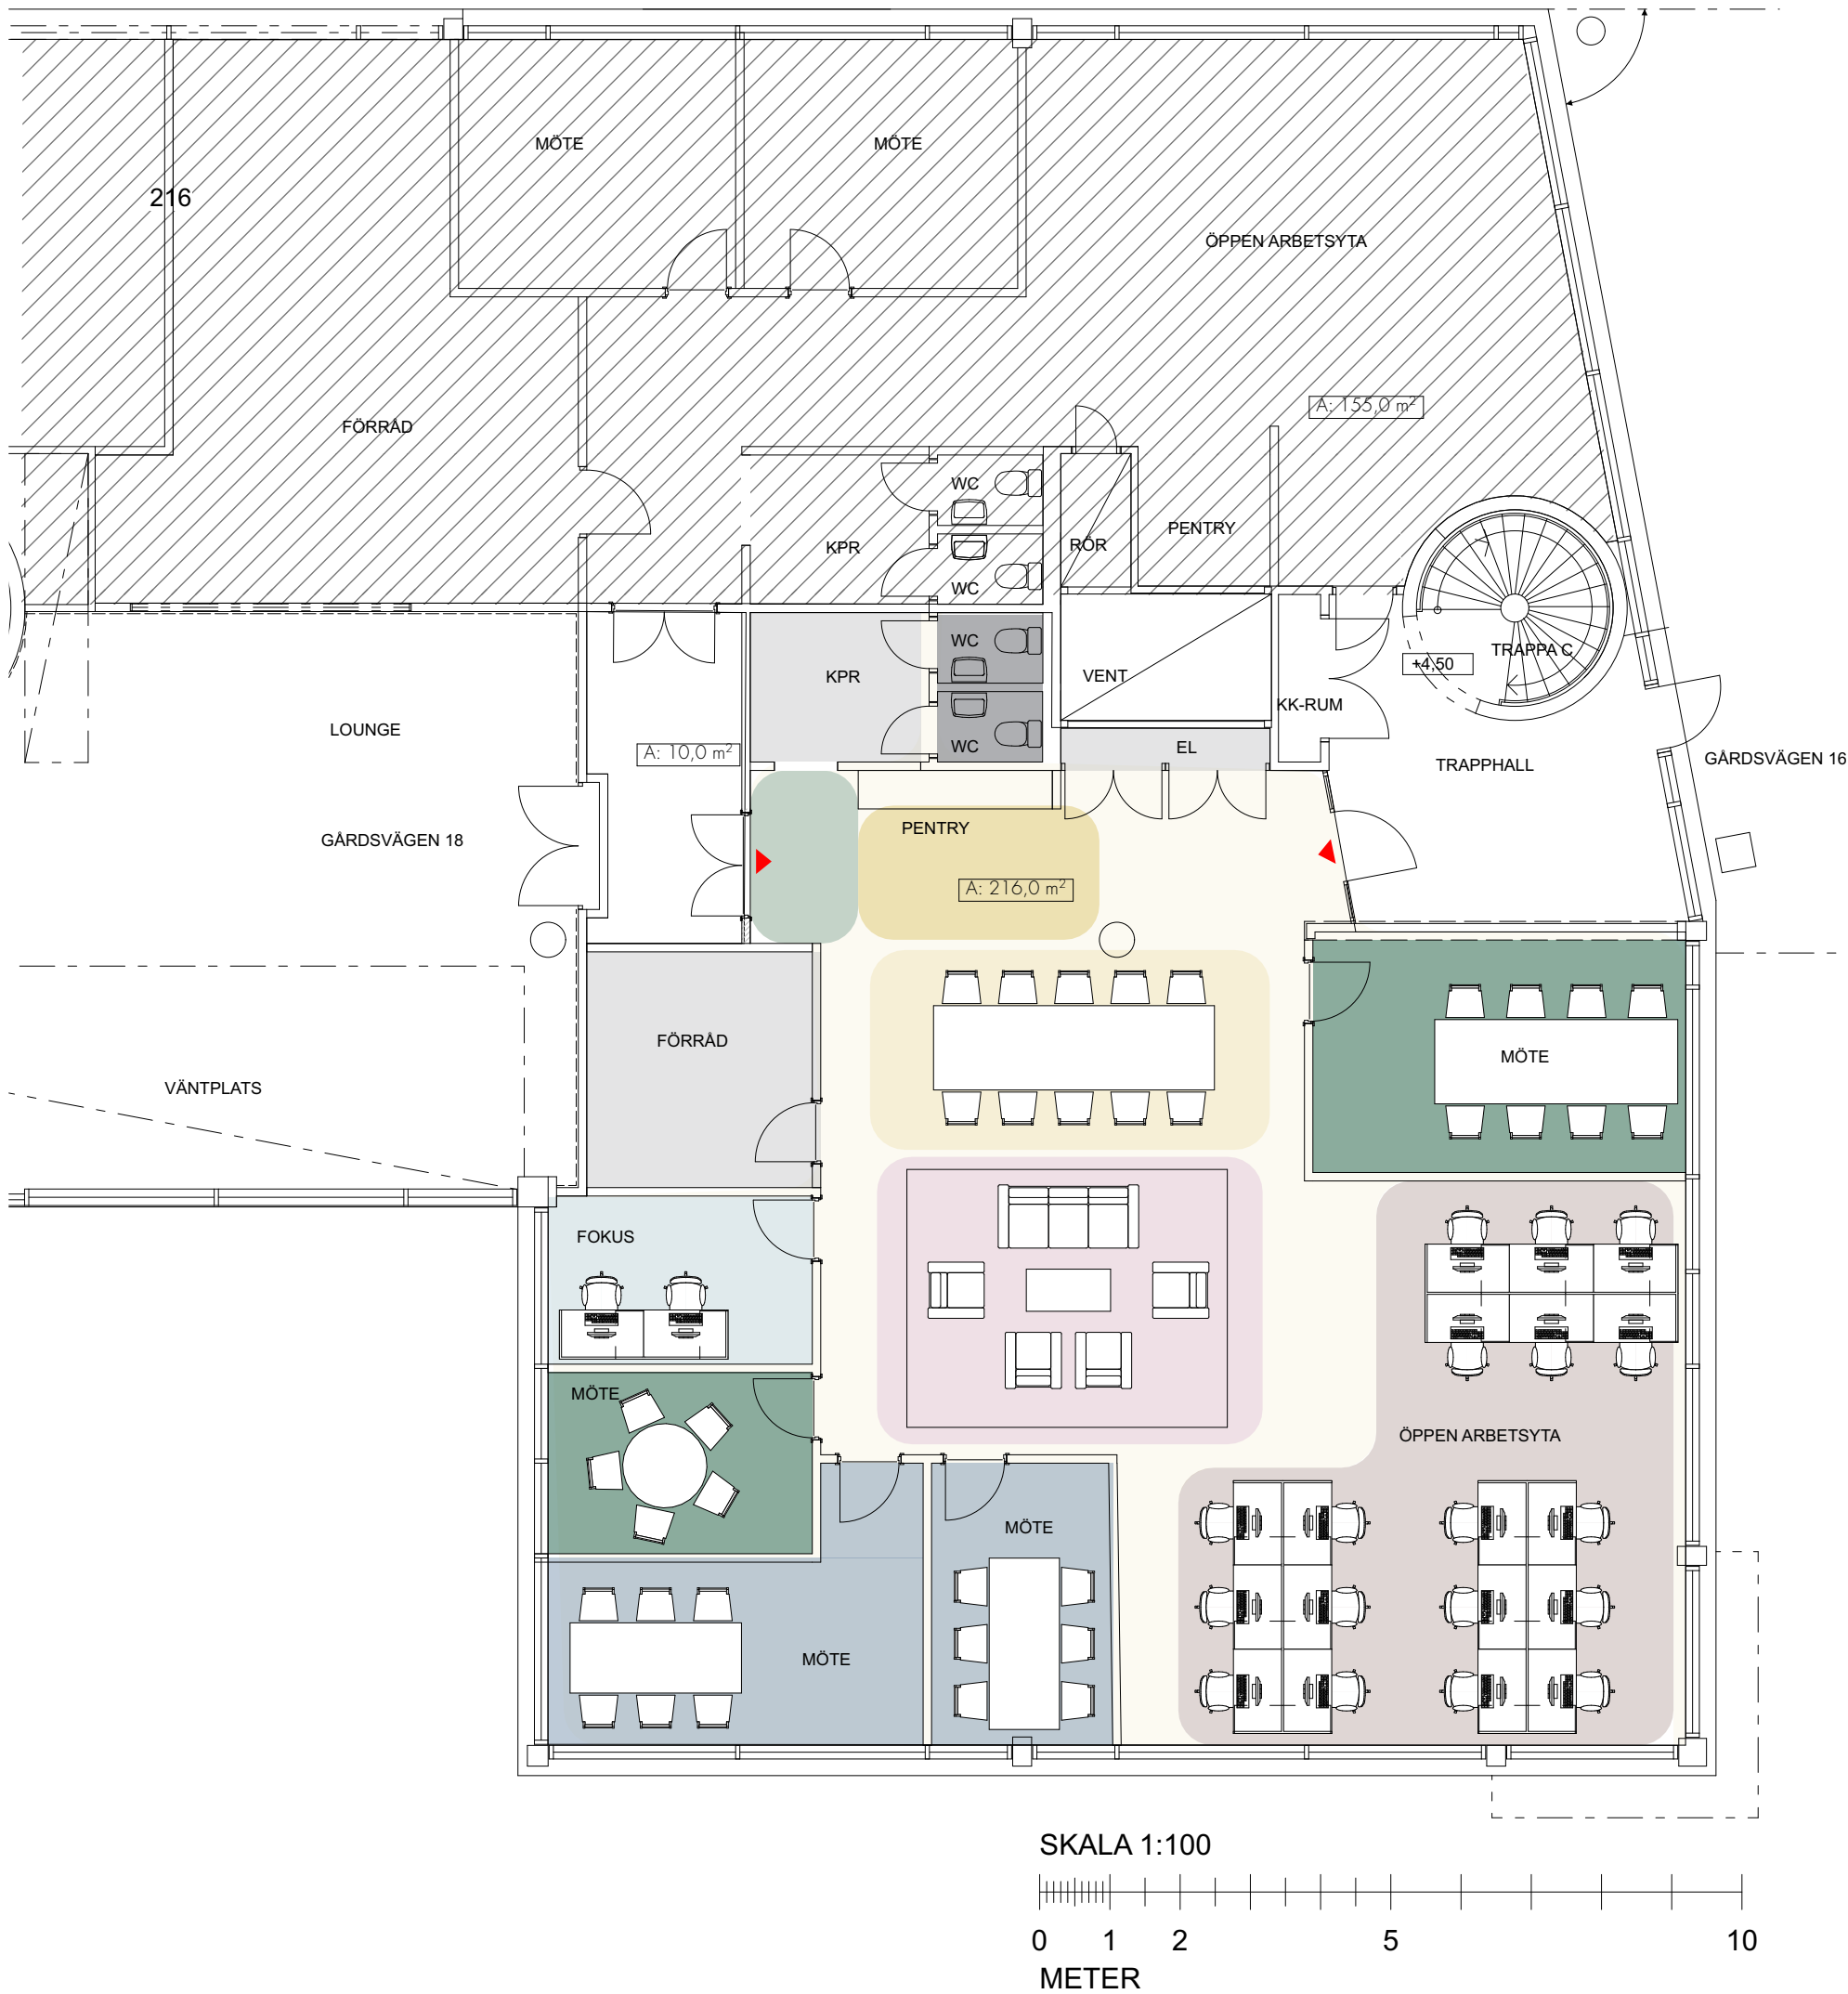

20 SKRIVBORD 120X70 CM (VARAV 2 I FOKUSRUM)
1 MÖTE 8 PERSONER
2 MÖTE 6 PERSONER

MATPLATS 10 PLATSER
LOUNGE 7+ PLATSER

STIGBYGELN 6

GÅRDSVÄGEN 16-18
PLAN 1, BV
216 KVM
A-46-2.1 DELAD YTA A MÖBLERING

FÖRKLARINGAR

- | | |
|-----------------------|----------------|
| ▶ Entrépil | Touch Down |
| Reception/Entré | Arbetslounge |
| Externt mötesrum | Matsal |
| Öppen arbetsplats | Pentry/Kaffe |
| Samtal/Teams/Fokusrum | WC/RWC/städ |
| Bås | Stödfunktioner |
| Internt mötesrum | |