


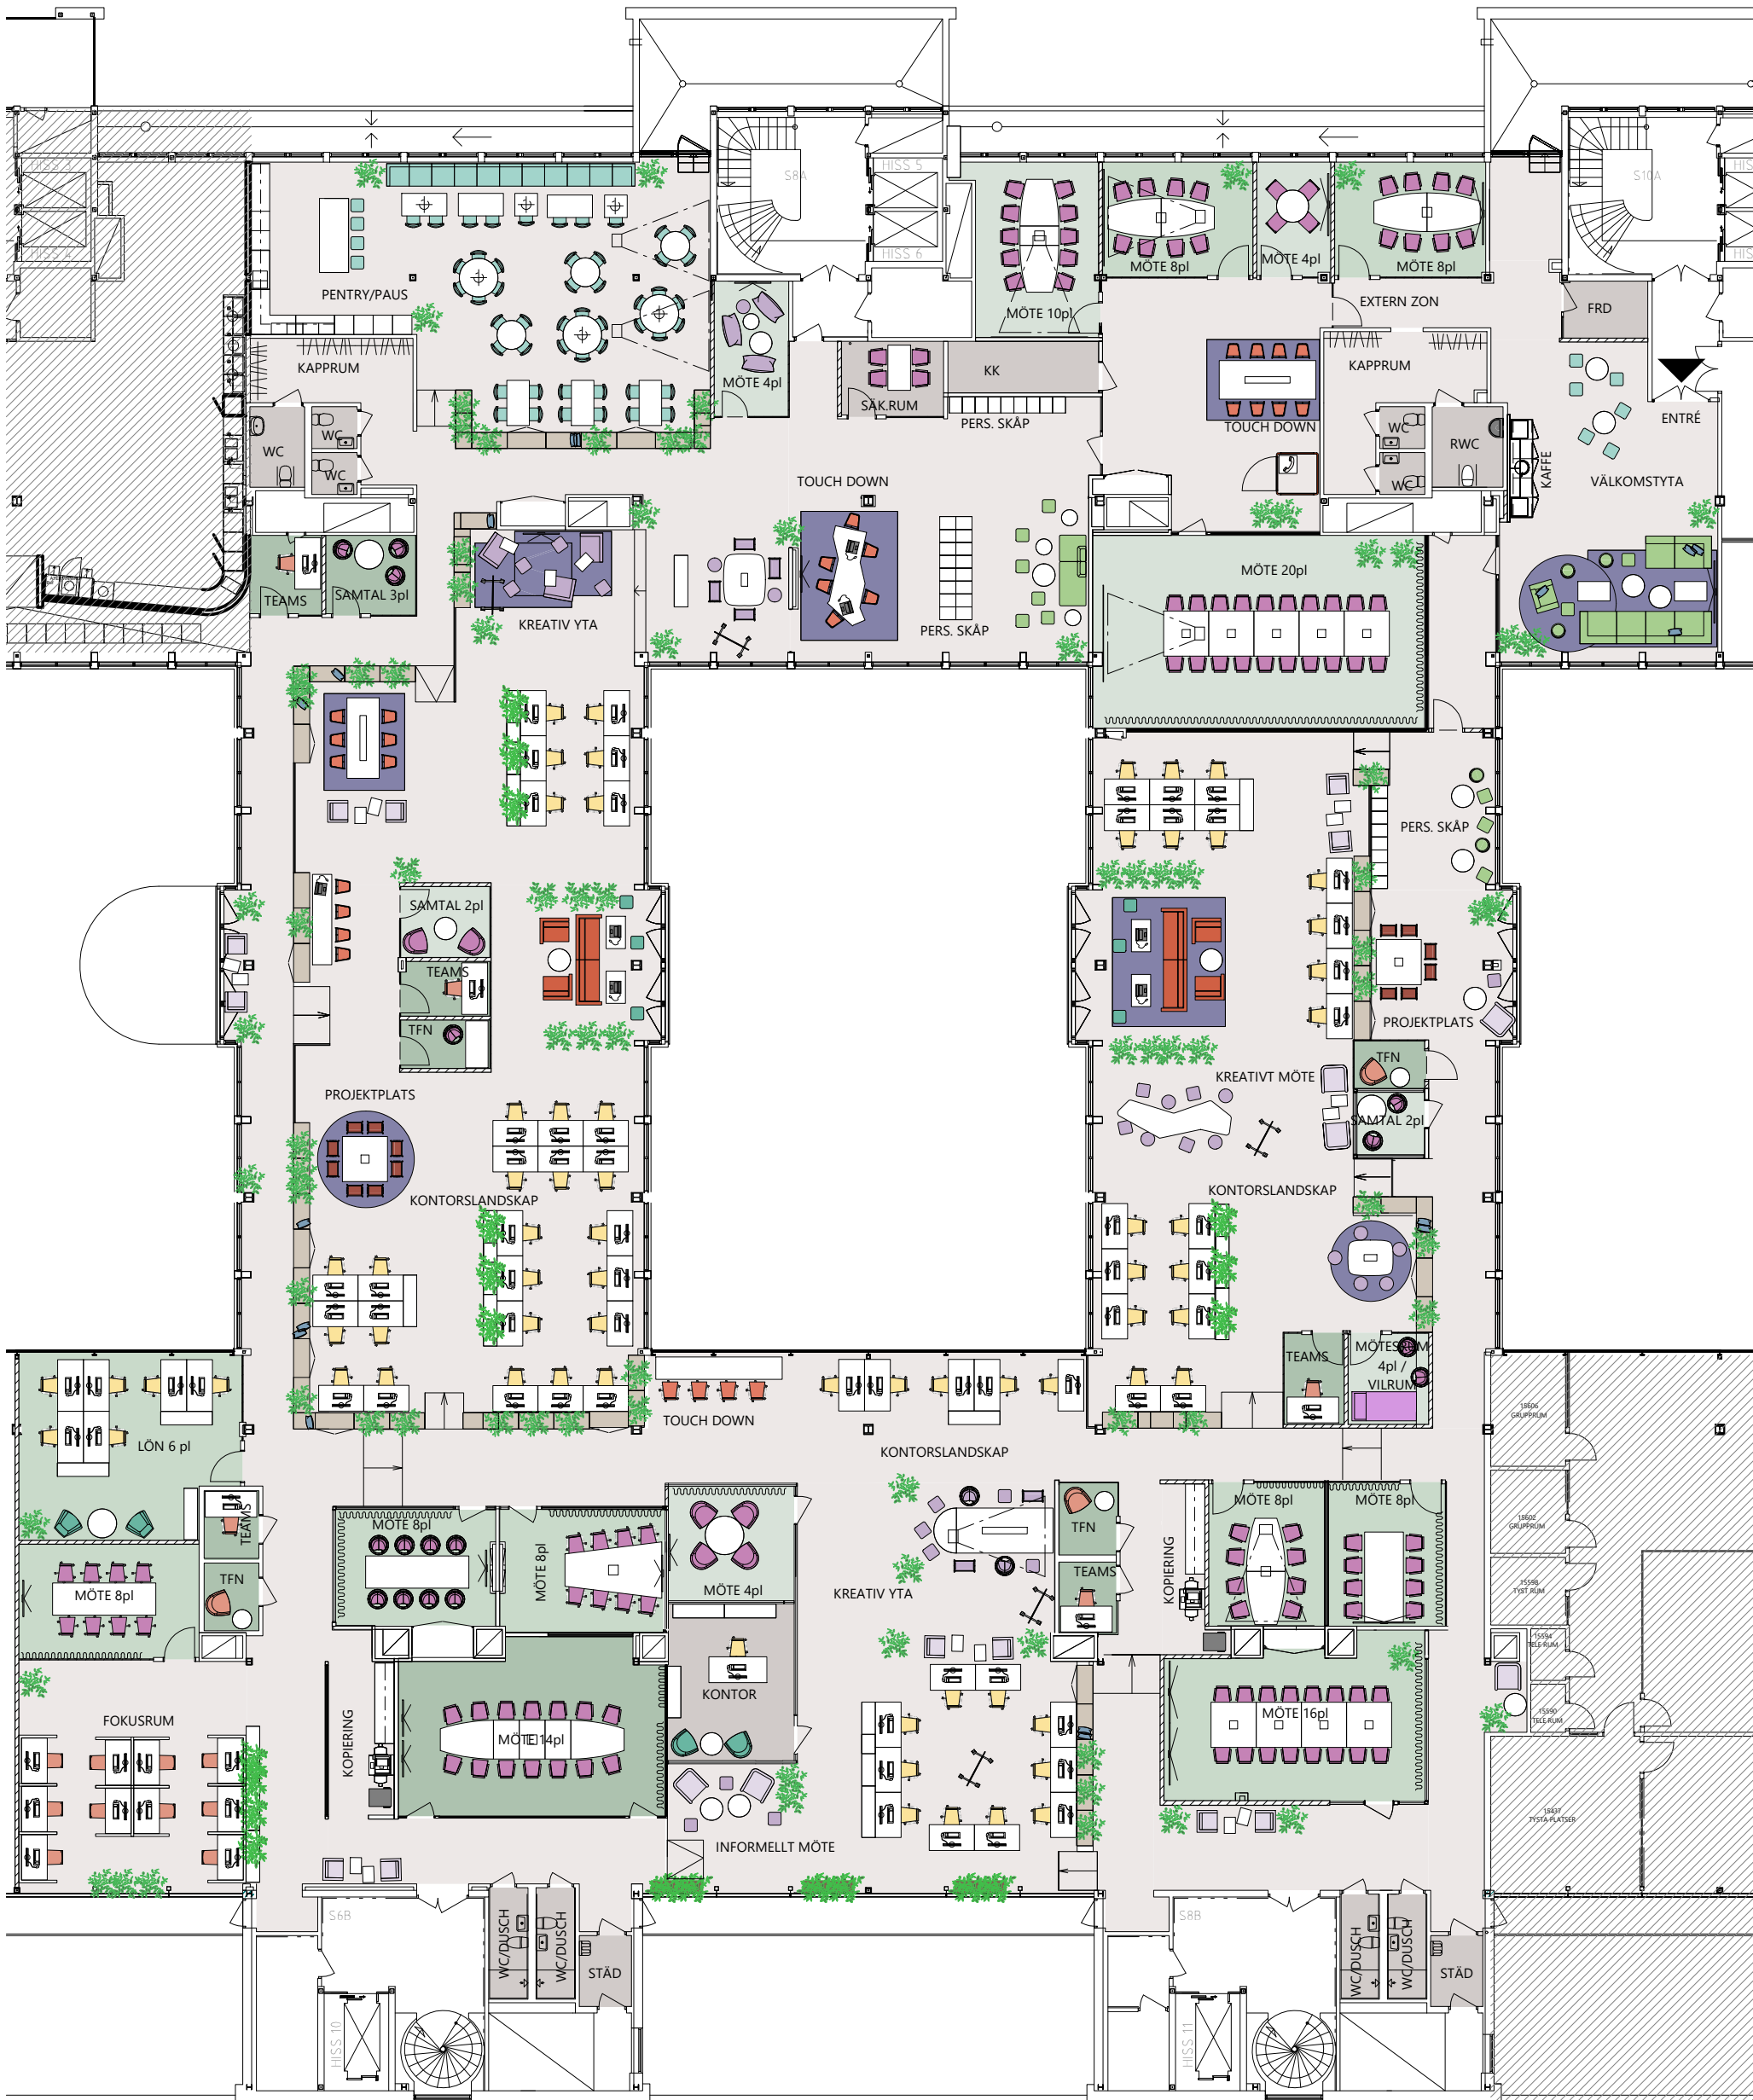

ARBETSPLATSER

PROJEKTPLATS	14
TOUCH DOWN	36
ÖPPET LANDSKAP	67
FOKUSPLATS	18
	135

MÖTESPLATSER

INFORMELLT MÖTE	18
KREATIVT MÖTE	43
MÖTESRUM	138
	199
PAUSPLATSER	
LOUNGE	25
TORG/KÖK	71
STOL/PALL	10
	106
	440

FOKUSRUM	1
FRD	1
FÖRRUM	1
KAPPRUM	2
KK	1
KONTOR	1
KOPIERING	2
LÖN 6 pl	1
MÖTE 4pl	3
MÖTE 8pl	7

MÖTE 10pl	1
MÖTE 14pl	1
MÖTE 16pl	1
MÖTE 20pl	1
MÖTESRUM 4pl / VILRUM	1
PENTRY/PAUS	1
RWC	1
SAMTAL 2pl	2
SAMTAL 3pl	1
STÄD	2

SÄK.RUM	1
TEAMS	5
TFN	4
WC	5
WC/DUSCH	4