


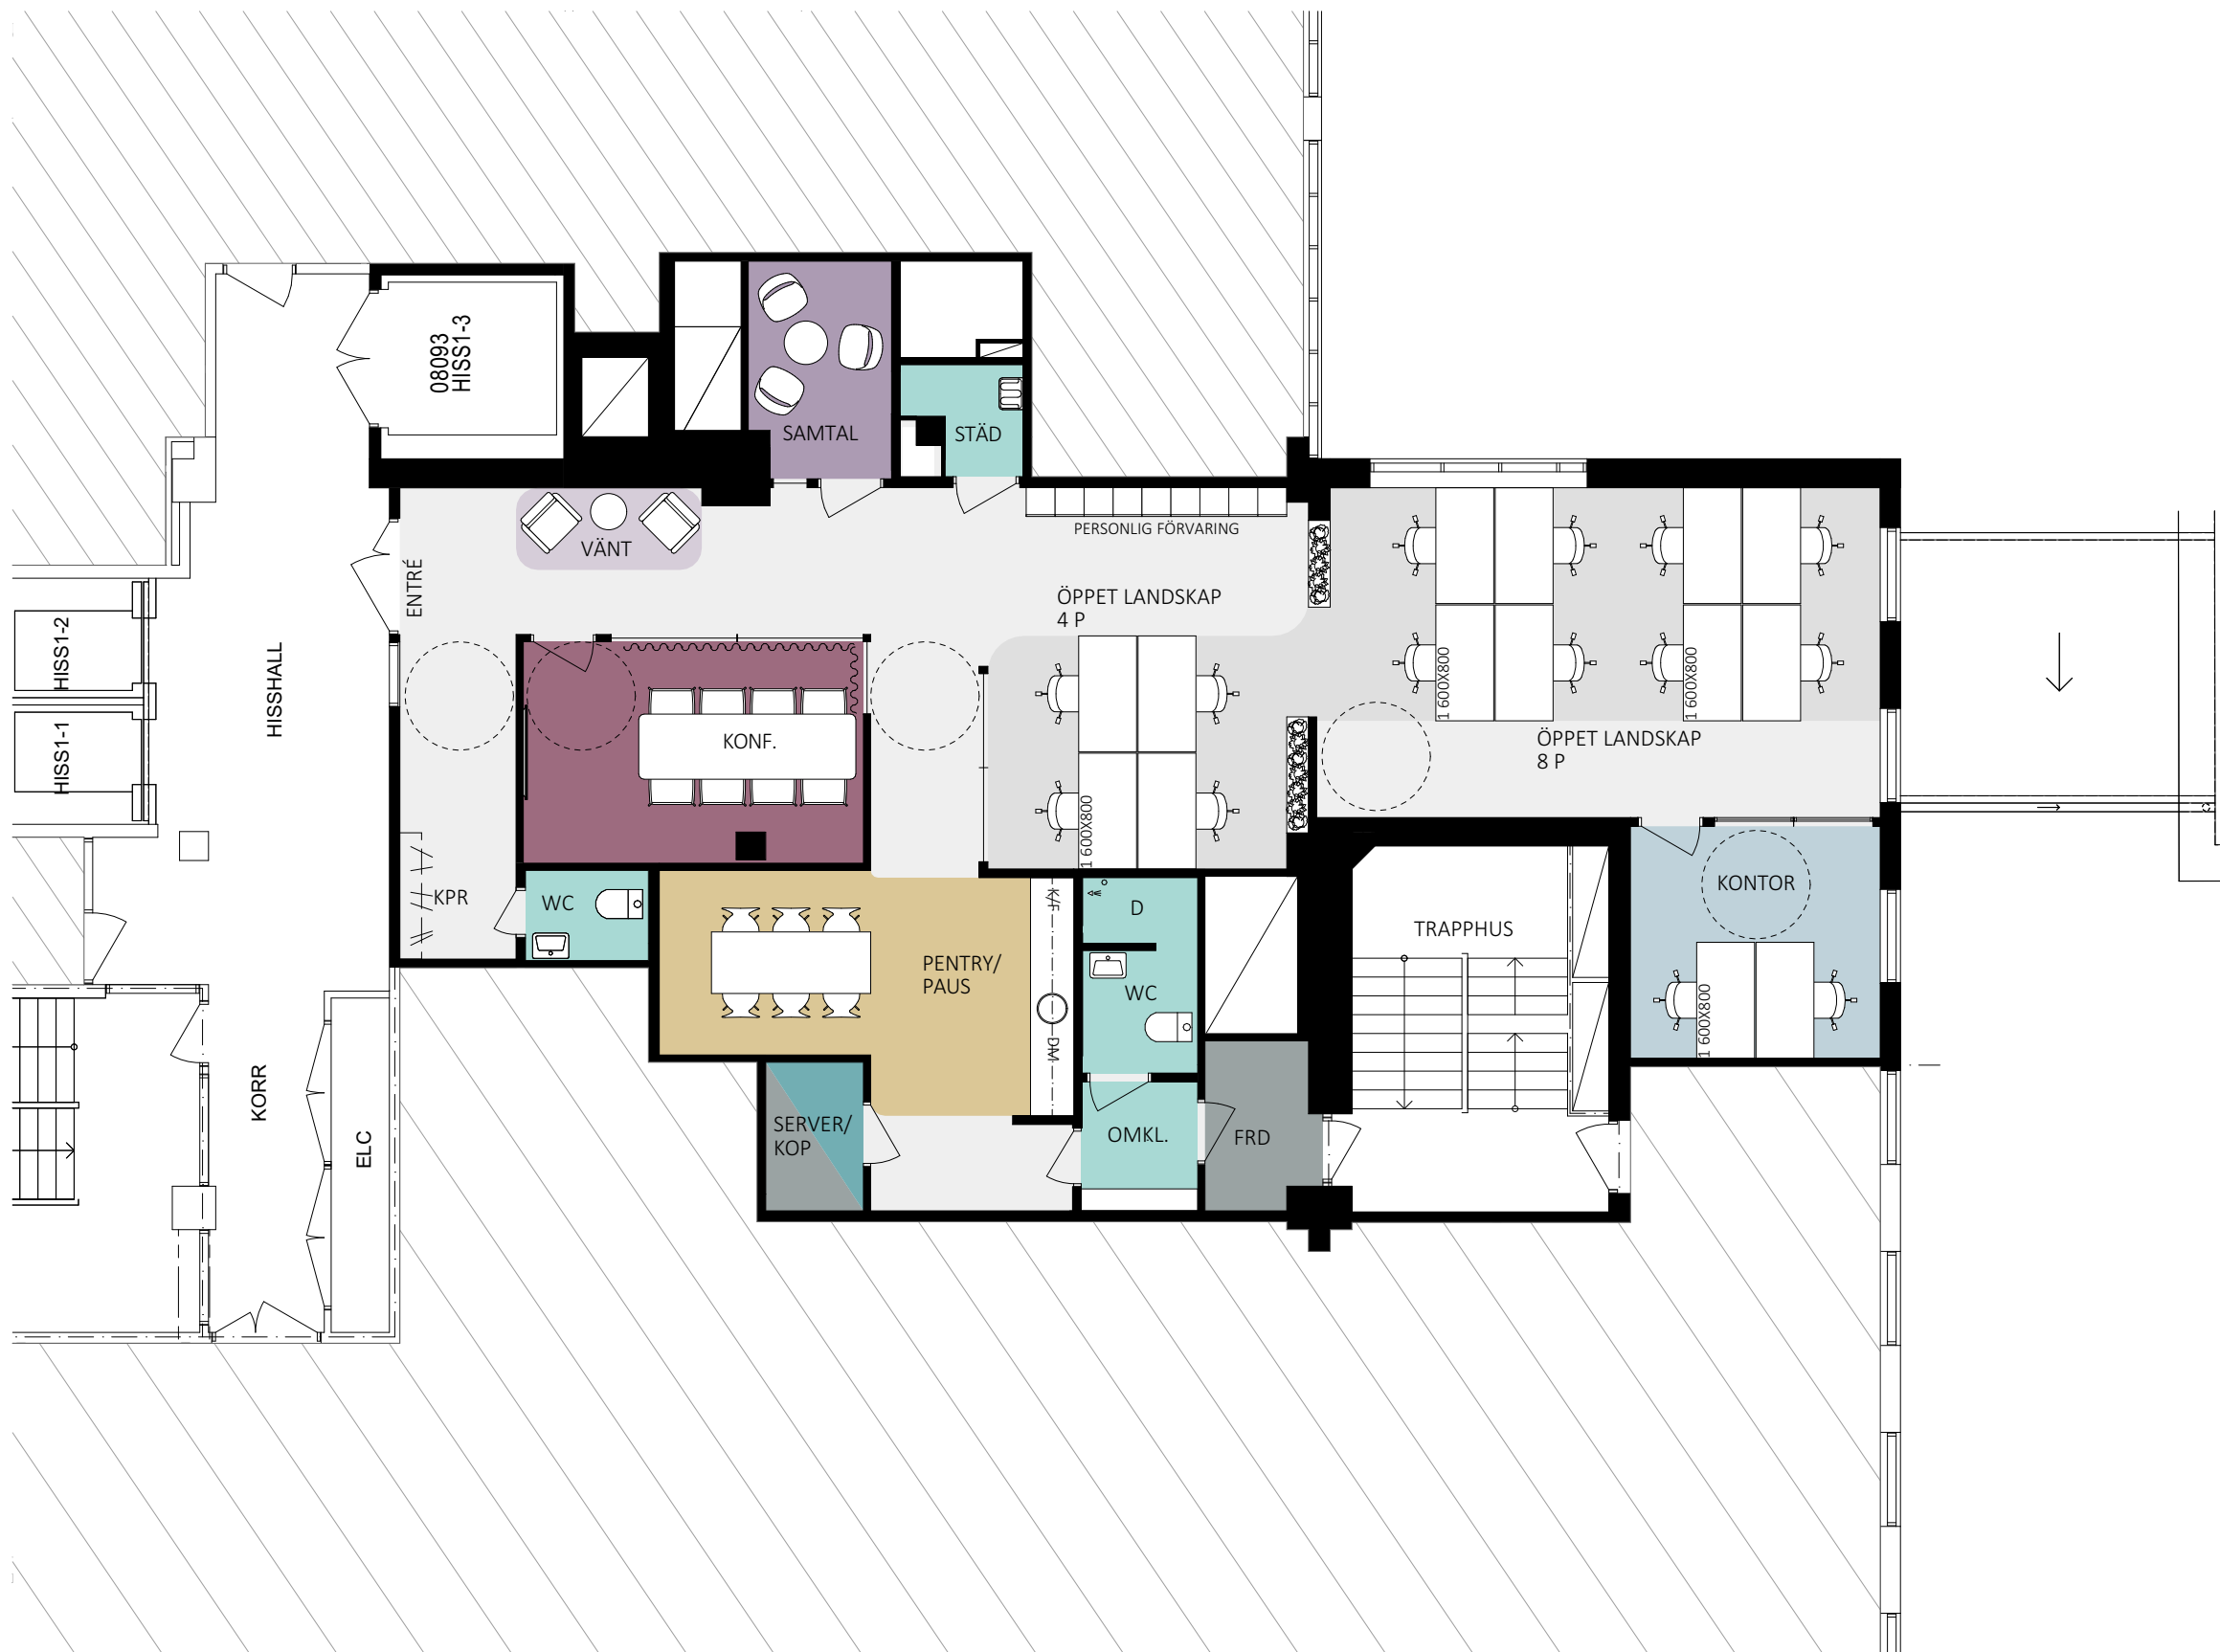

ALLMÄN YTA	
ARBETSPLATSER, LANDSKAP	12 st
ARBETSPLATSER, KONTOR/FOKUS	2 st
VÄNTYTA	1 st
MINDRE MÖTE / SAMTALSRUM	
SAMTAL1-3 pers	1 st
STÖRRE MÖTESRUM	
MÖTE 6-8 pers	1 st
KOP / SERVER	1 st
WC, DUSCH OCH STÄD	
WC	2 st
DUSCH	1 st
STÄD	1 st
FRD / TEKNIK	1 st
PENTRY / PAUS	1 st