


KUNGSBRO STRAND

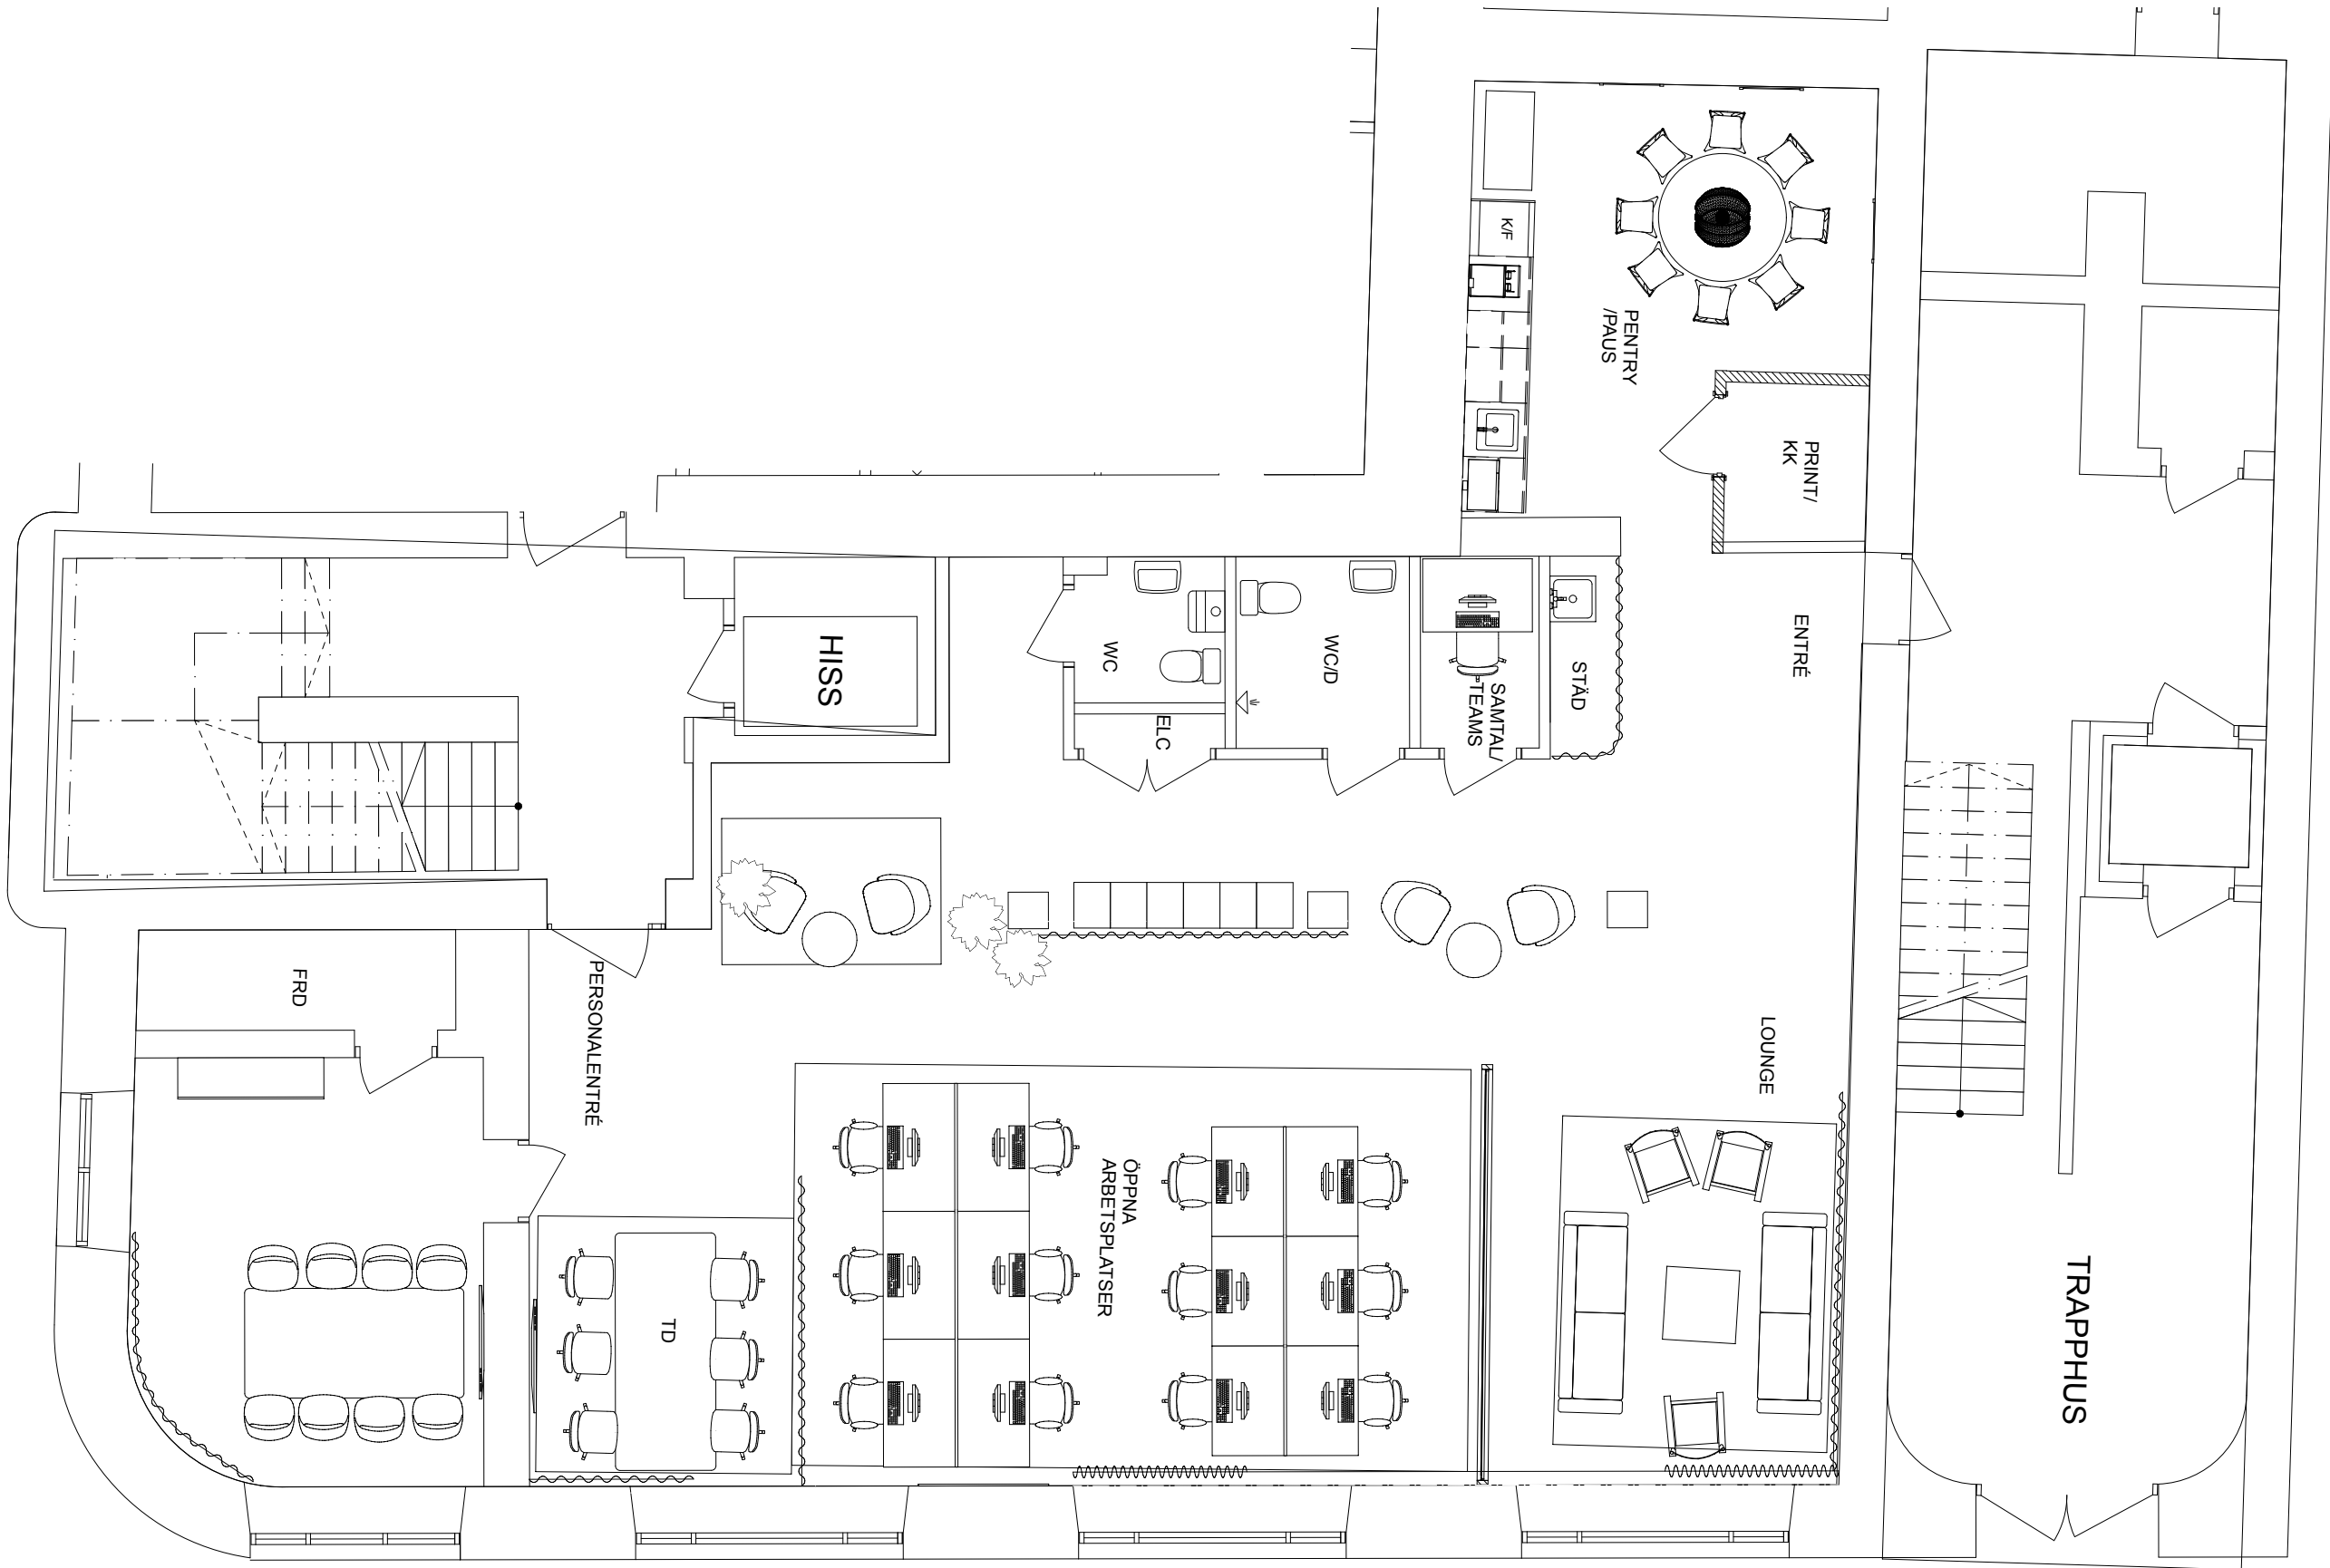

KUNGSBRO PLAN

FABEGE NOW
DRABANTEN 3, PLAN 2 (1 TR)
KUNGSBROSTRAND
194 KVM
SKALA 1:75

MÖBLERINGSPLAN 2.2

**STUDIO
LAAW**
www.studiolaaw.se

Får ej betraktas som uppättningsritning då detaljmätning ej är utförd.
Avvikelse kan förekomma. CAD-ritning upprättad efter tidigare underlag.