


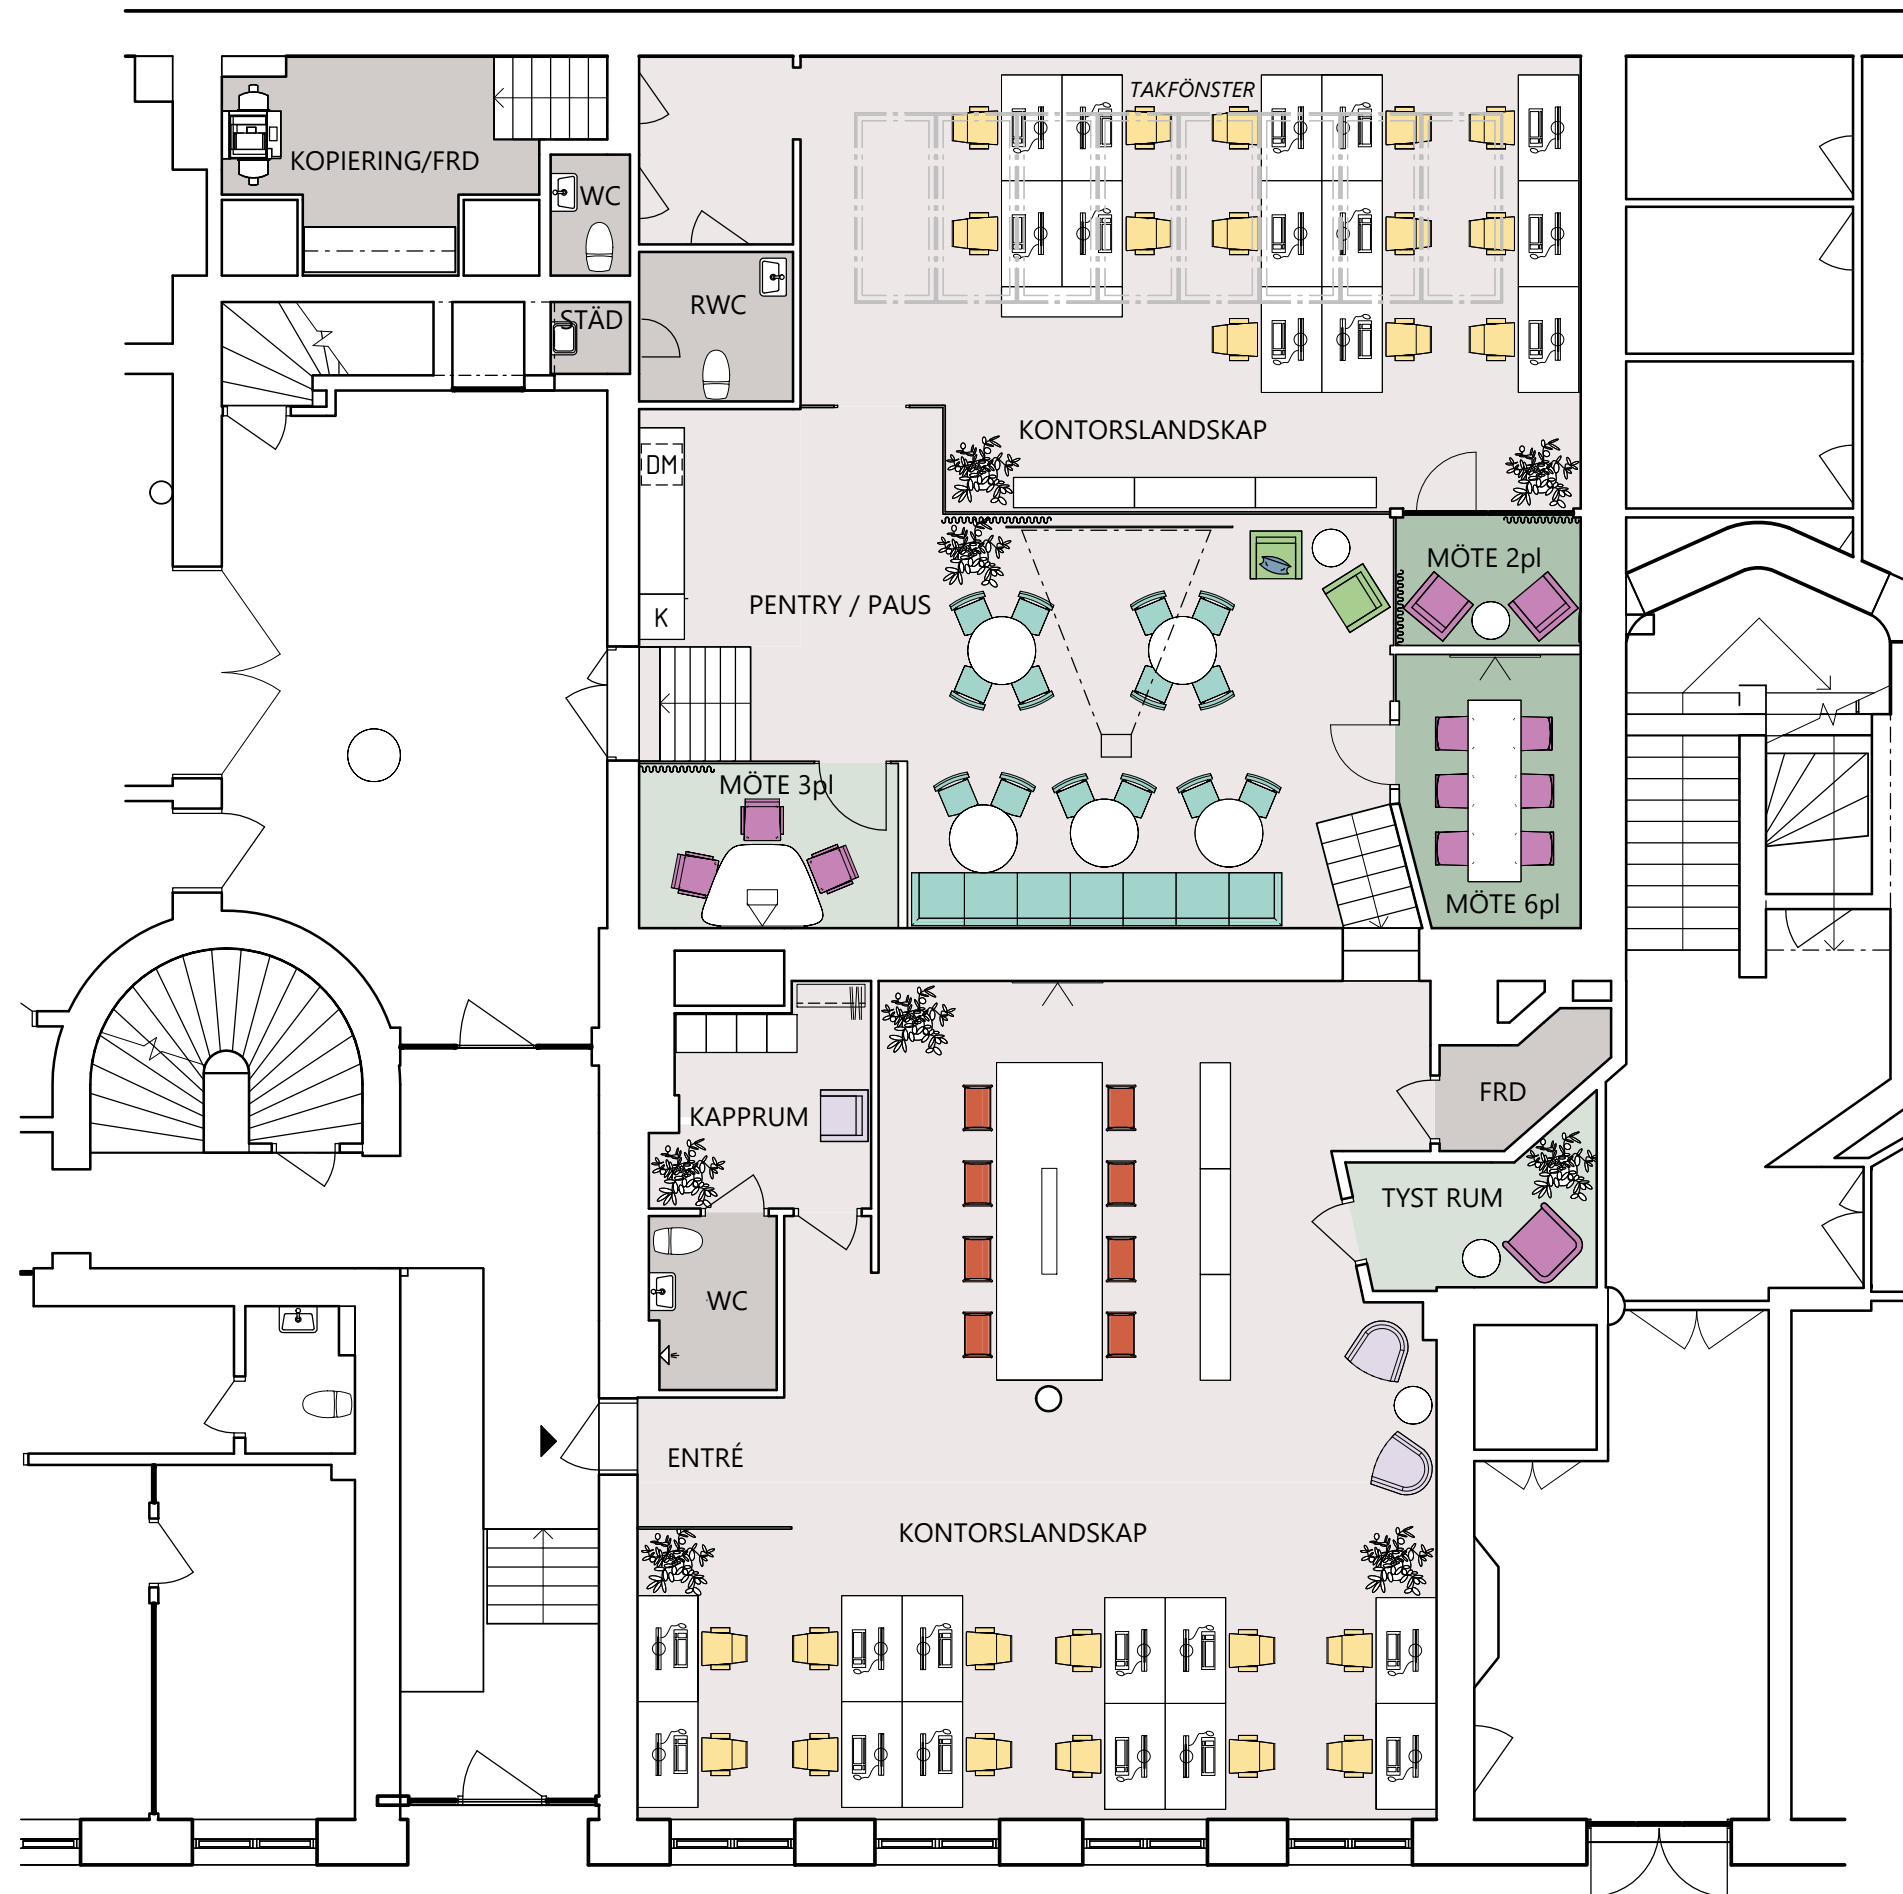

1. ARBETSPLATSER		
TOUCH DOWN/HOT DESK	8	
ÖPPET LANDSKAP	25	
	33	
2. MÖTESPLATSER		
INFORMELLT MÖTE	3	
MÖTESRUM	12	
	15	
3. PAUSPLATSER		
LOUNGE	2	
TORG/KÖK	21	
	23	
TOTALT ANTAL SITTPLATSER:	71	

RUMSFUNKTIONER		
ENTRÉ	1	
FRD	1	
KAPPRUM	1	
KONTORSLANDSKAP	3	
KOPIERING/FRD	1	
MÖTE 2pl	1	
MÖTE 3pl	1	
MÖTE 6pl	1	
PENTRY / PAUS	1	
RWC	1	
STÄD	1	
TYST RUM	1	
WC	2	