



# Barnhusgatan 3


## Plan 5, 3 tr.

### 323 kvm

Antal arbetsplatser: 33

Skrivbordsplatser: 33  
Aktiva arbetsplatser: 0  
Pausplatser: 14

Antal mötesrum: 4

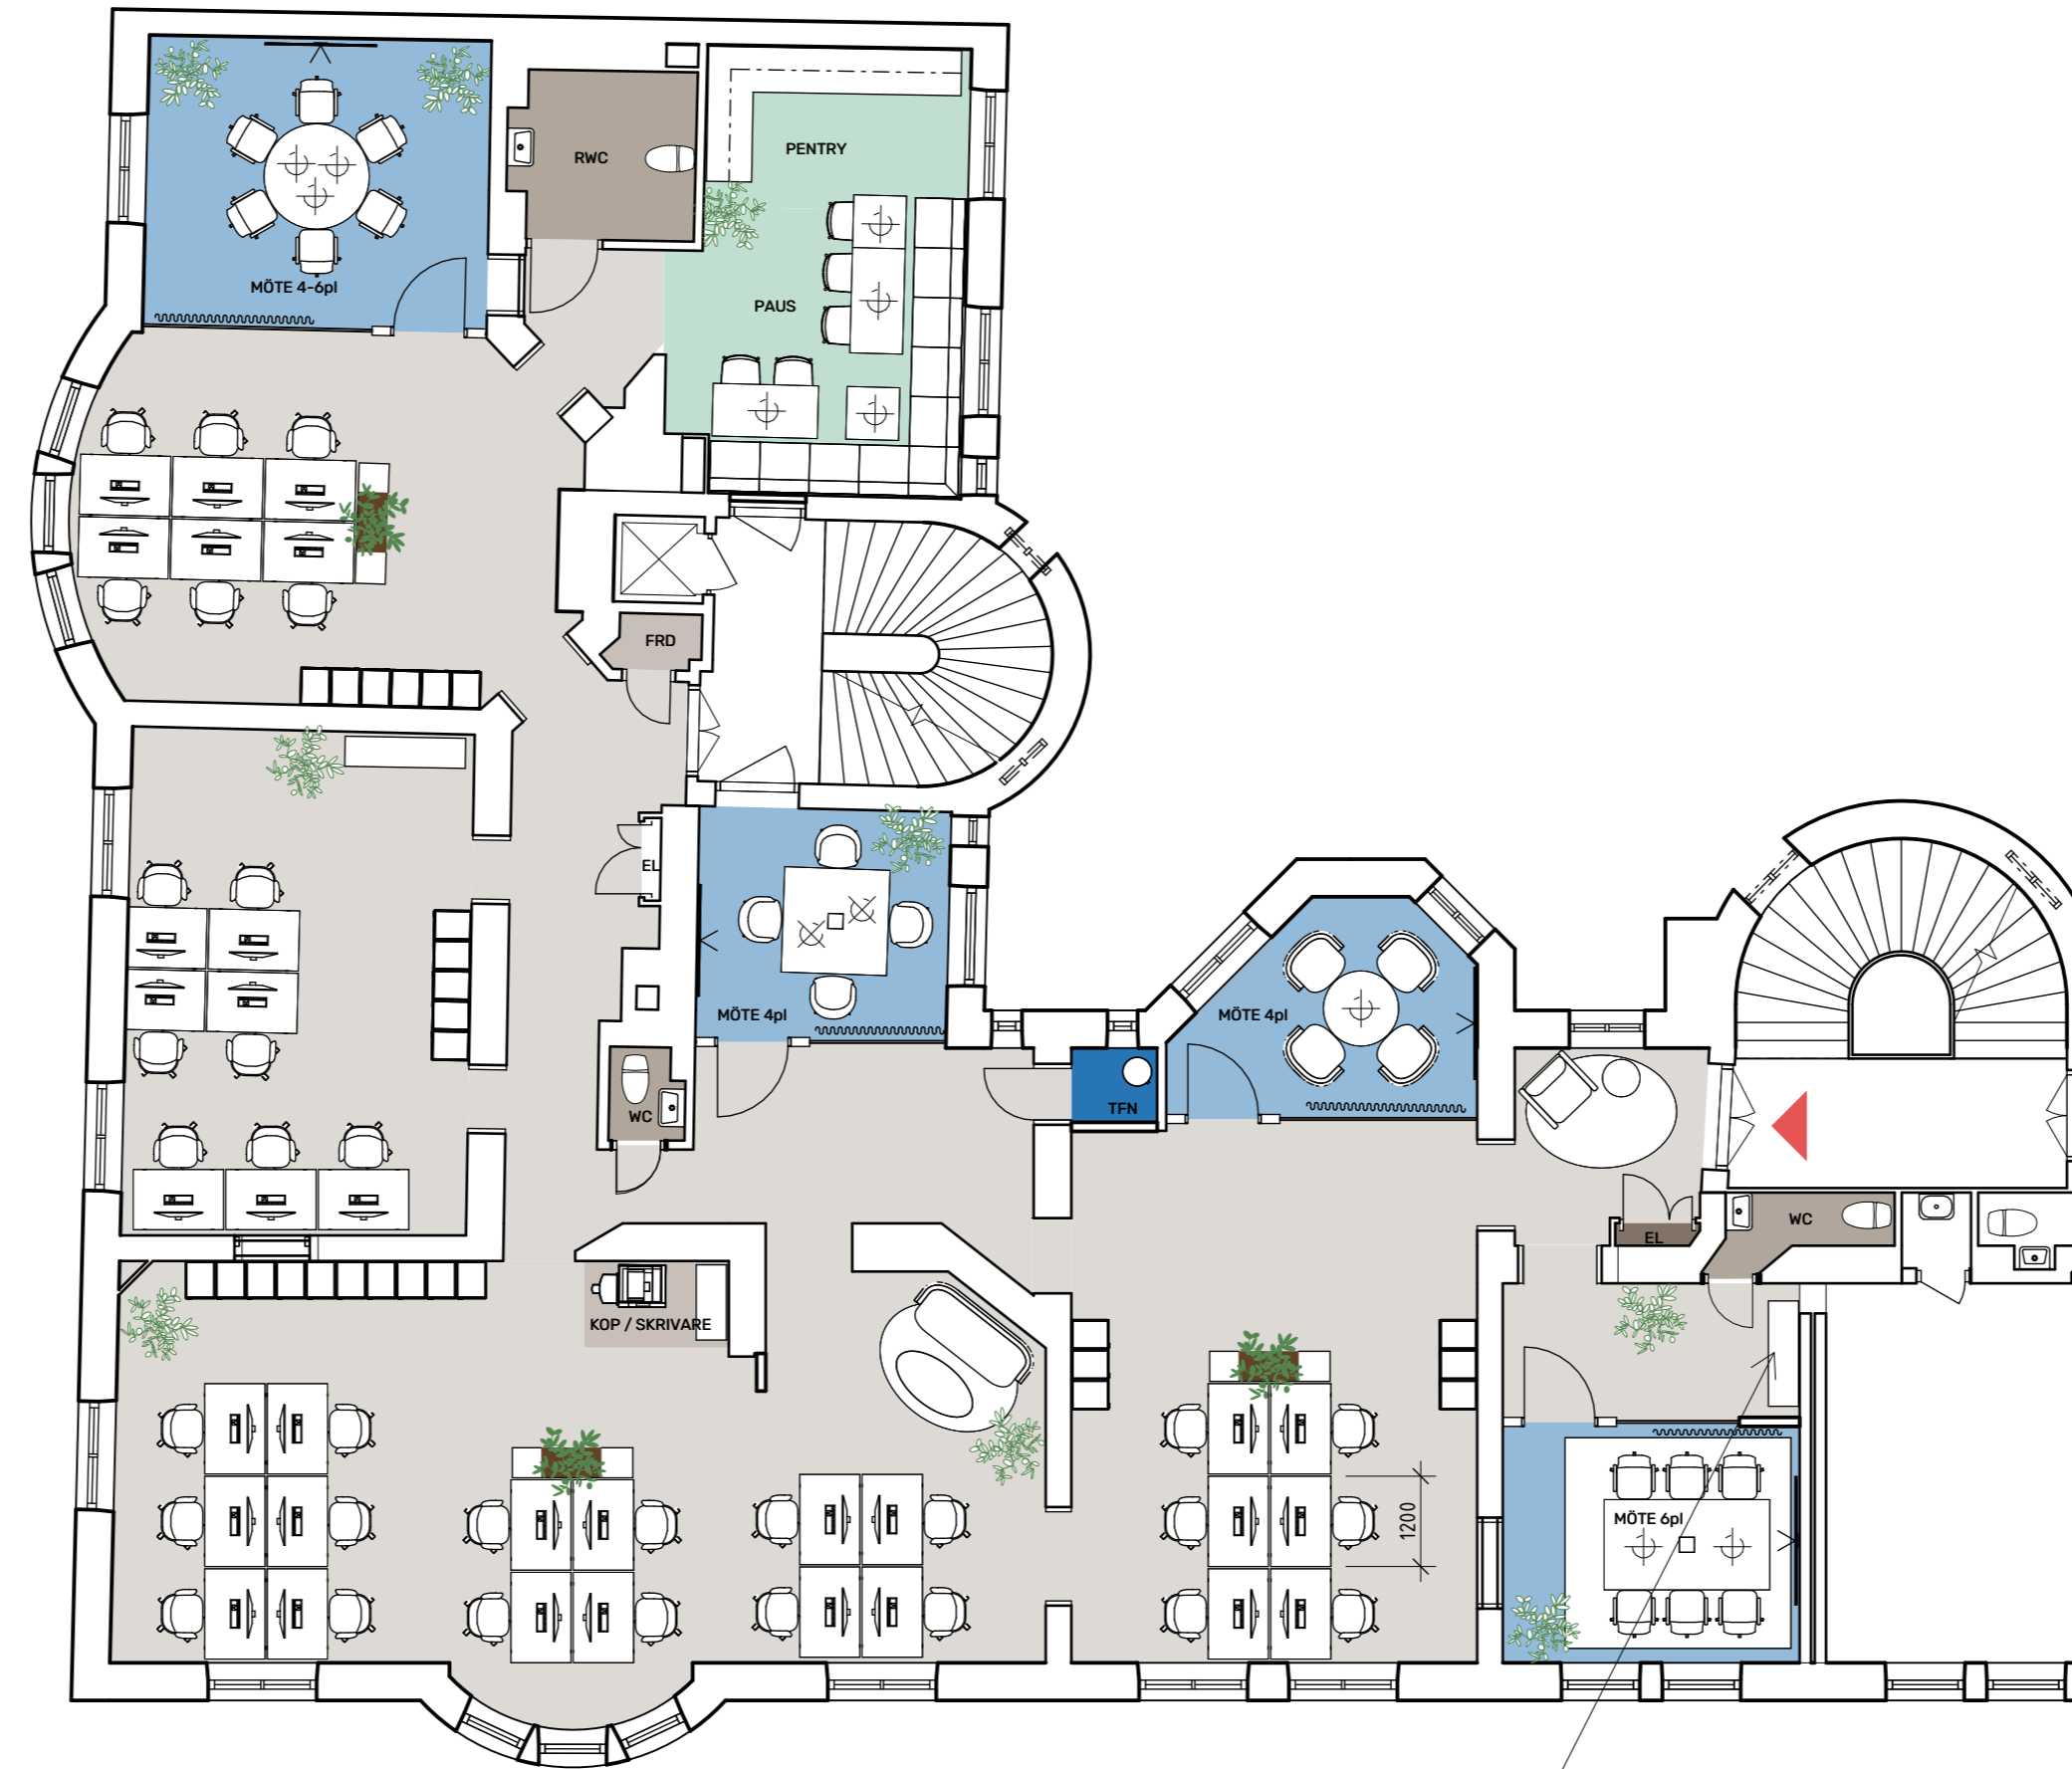

MÖJLIG KAFFESTATION  
EJ V/A

- Mötesrum (Större)
- Mötesrum (Mindre)
- Teams / Fokusrum / Vilrum
- Pentry / Kaffe / Paus
- Kopiering / Förråd
- WC / RWC / Städ
- Teknik

