


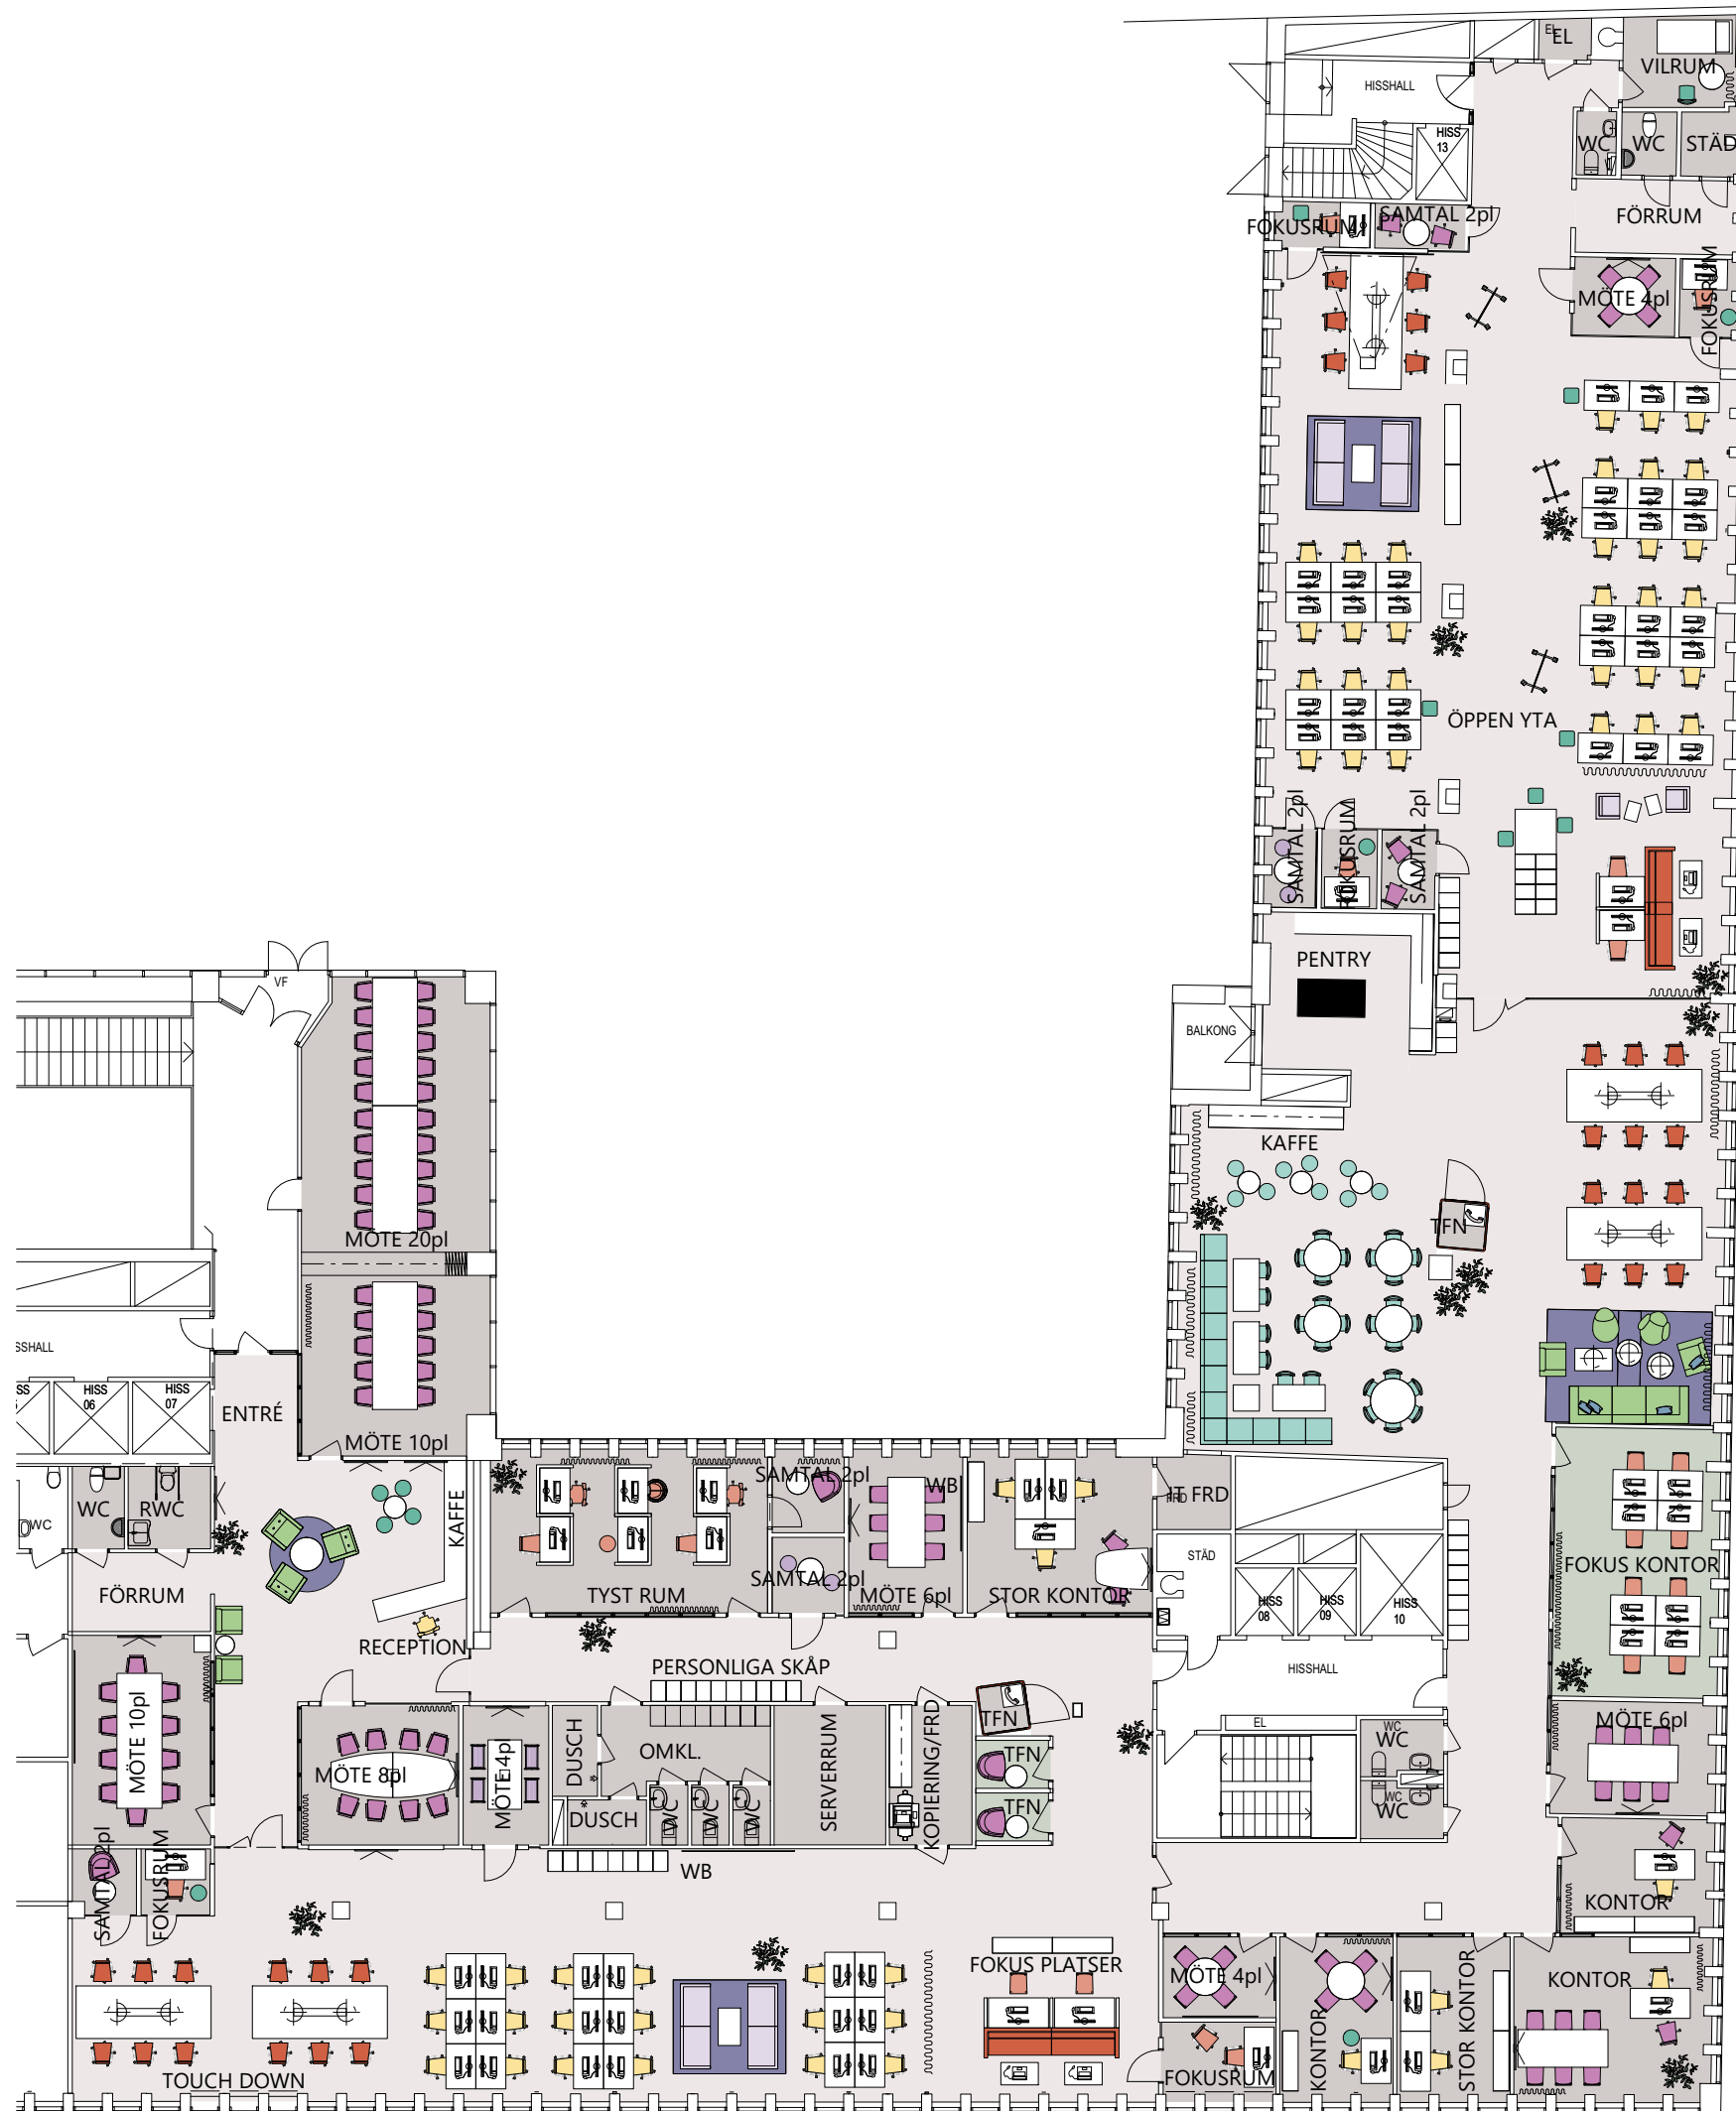

ARBETSPLATSER

TOUCH DOWN	34
FOKUSPLATS	24
ÖPPET LANDSKAP	57
	115
MÖTESPLATSER	
INFORMELLT MÖTE	10
KREATIVT MÖTE	8
MÖTESRUM	90
	108
PAUSPLATSER	
LOUNGE	12
TORG/KÖK	49
STOL/PALL	16
	77
	300

BEF. TFN	2
DUSCH	2
EL	1
ENTRÉ	1
FOKUS KONTOR	1
FOKUSRUM	5
FÖRRUM	2
IT FRD	1
KONTOR	3
KOPIERING/FRD	1
MÖTE 4pl	3
MÖTE 6pl	2
MÖTE 8pl	1
MÖTE 10pl	2
MÖTE 20pl	1
OMKL.	1
PENTRY	1
RWC	1
SAMTAL 2pl	6
SERVERRUM	1
STOR KONTOR	2
STÄD	1
TFN	2
TYST RUM	1
VILRUM	1
WC	8
ÖPPEN YTA	2



SKALA 1:200



Fabege

spectrum
arkitekter

Kv. BARNHUSVÄDERKVARNEN

PLAN 6, 1 TR, ca 1208 kvm

skala: 1 : 200 (A3)