

Sliparen 2 - HG 9900 kvm

MÖTE

- 3x utbildningsrum
- 4x mötesrum 12 personer
- 2x mötesrum 8 personer
- 11x mötesrum 6 personer
- 19x samtalsrum/telefonbas

Huvudentré HG
Ekensbergsvägen



Plan 01 sammanställning

LOA: 4593 kvm *

Arbetsplatser: 334 st

* siffrorna är baserade på Openpoints inmätning och underlag,
daterad 2025-03-04

Skala 1:300

DinellJohansson med Fabège 2025 - 03 - 10

plan 01

- 1x utbildningsrum
- 1x mötesrum 18 personer
- 2x mötesrum 14 personer
- 2x mötesrum 12 personer
- 3x mötesrum 8 personer
- 10x samtalsrum/telefonbas

Plan 02 sammanställning

LOA: 1539 kvm

Arbetsplatser: 101 st



* siffrorna är baserade på Openpoints inmätning och underlag, daterad 2025-03-04

Skala 1:300

DinellJohansson med Fabege 2025 - 03 - 10

plan 02

MÖTE

- 1x mötesrum 12 personer
- 9x mötesrum 8 personer
- 3x mötesrum 6 personer
- 4x mötesrum 4 personer
- 9x samtalsrum/telefonbas




Plan 03 sammanställning
LOA: ca 2739 kvm
Arbetsplatser: 262 st

* siffrorna är baserade på Openpoints inmätning och underlag,
daterad 2025-03-04

Skala 1:300

MÖTE

- 1x mötesrum 30 personer
- 1x mötesrum 12 personer
- 1x mötesrum 10 personer
- 1x mötesrum 8 personer
- 3tx samtalsrum 6 personer

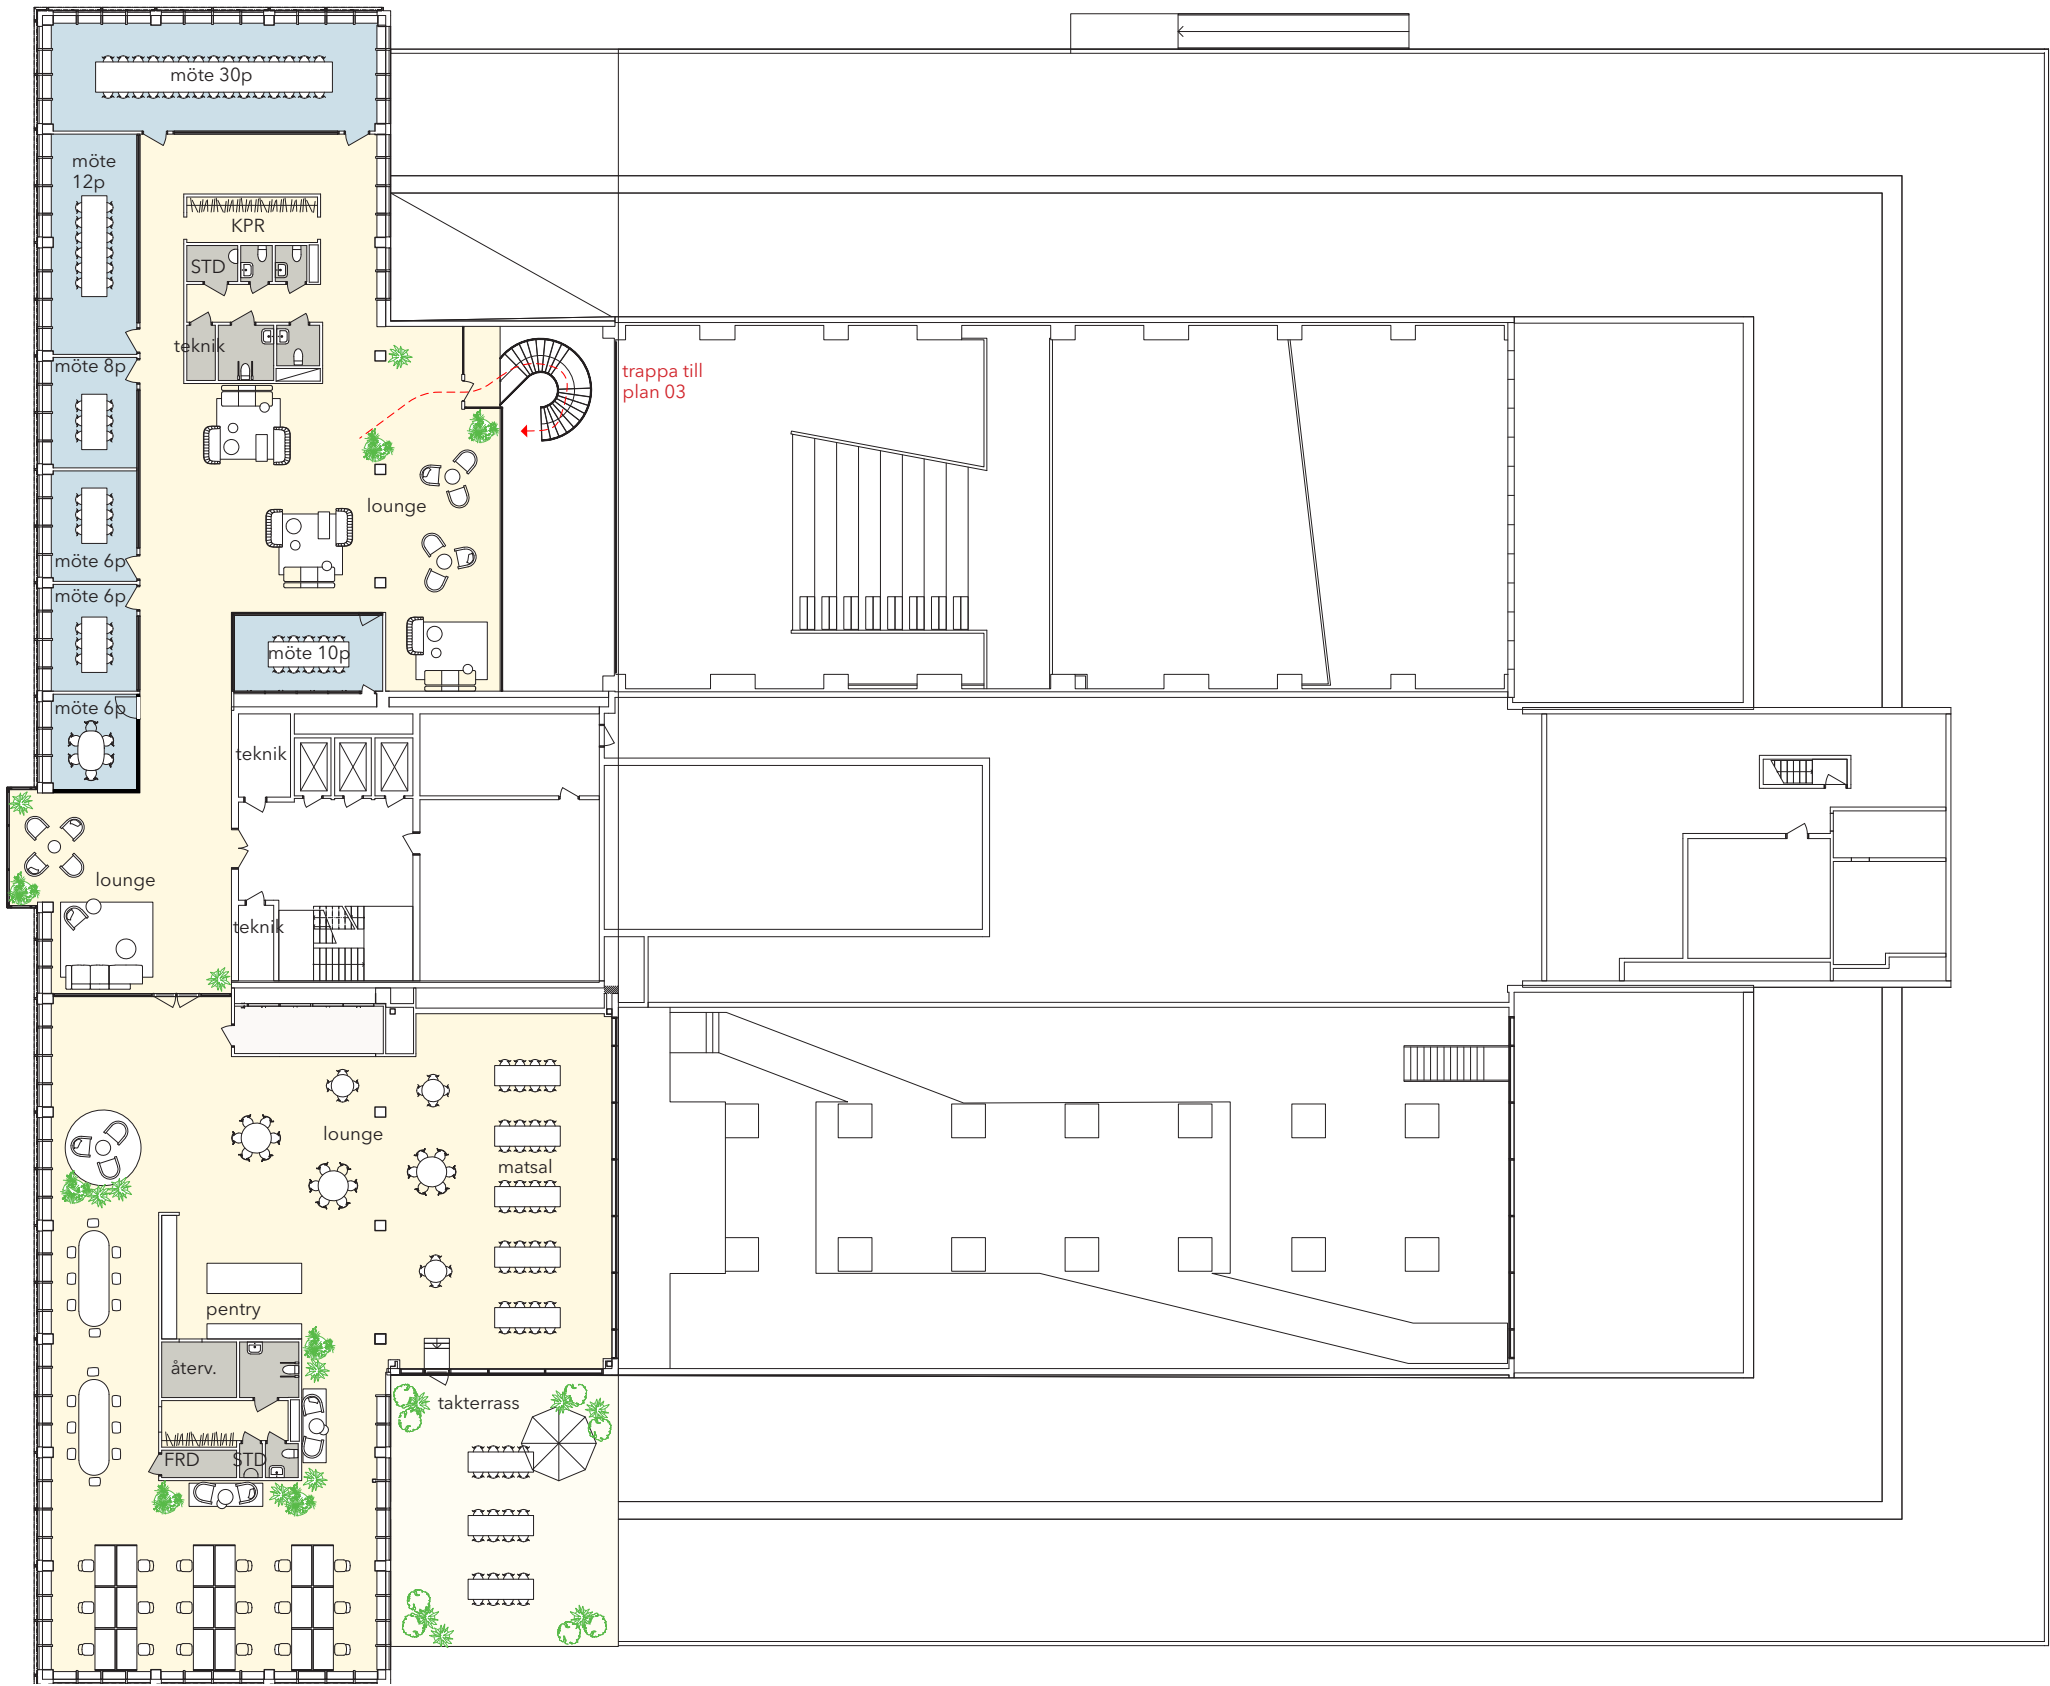

Plan 04 sammanställning
LOA: ca 1030 kvm

Arbetsplatser: 18 st

* siffrorna är baserade på Openpoints inmätning och underlag,
daterad 2025-03-04

Skala 1:300