


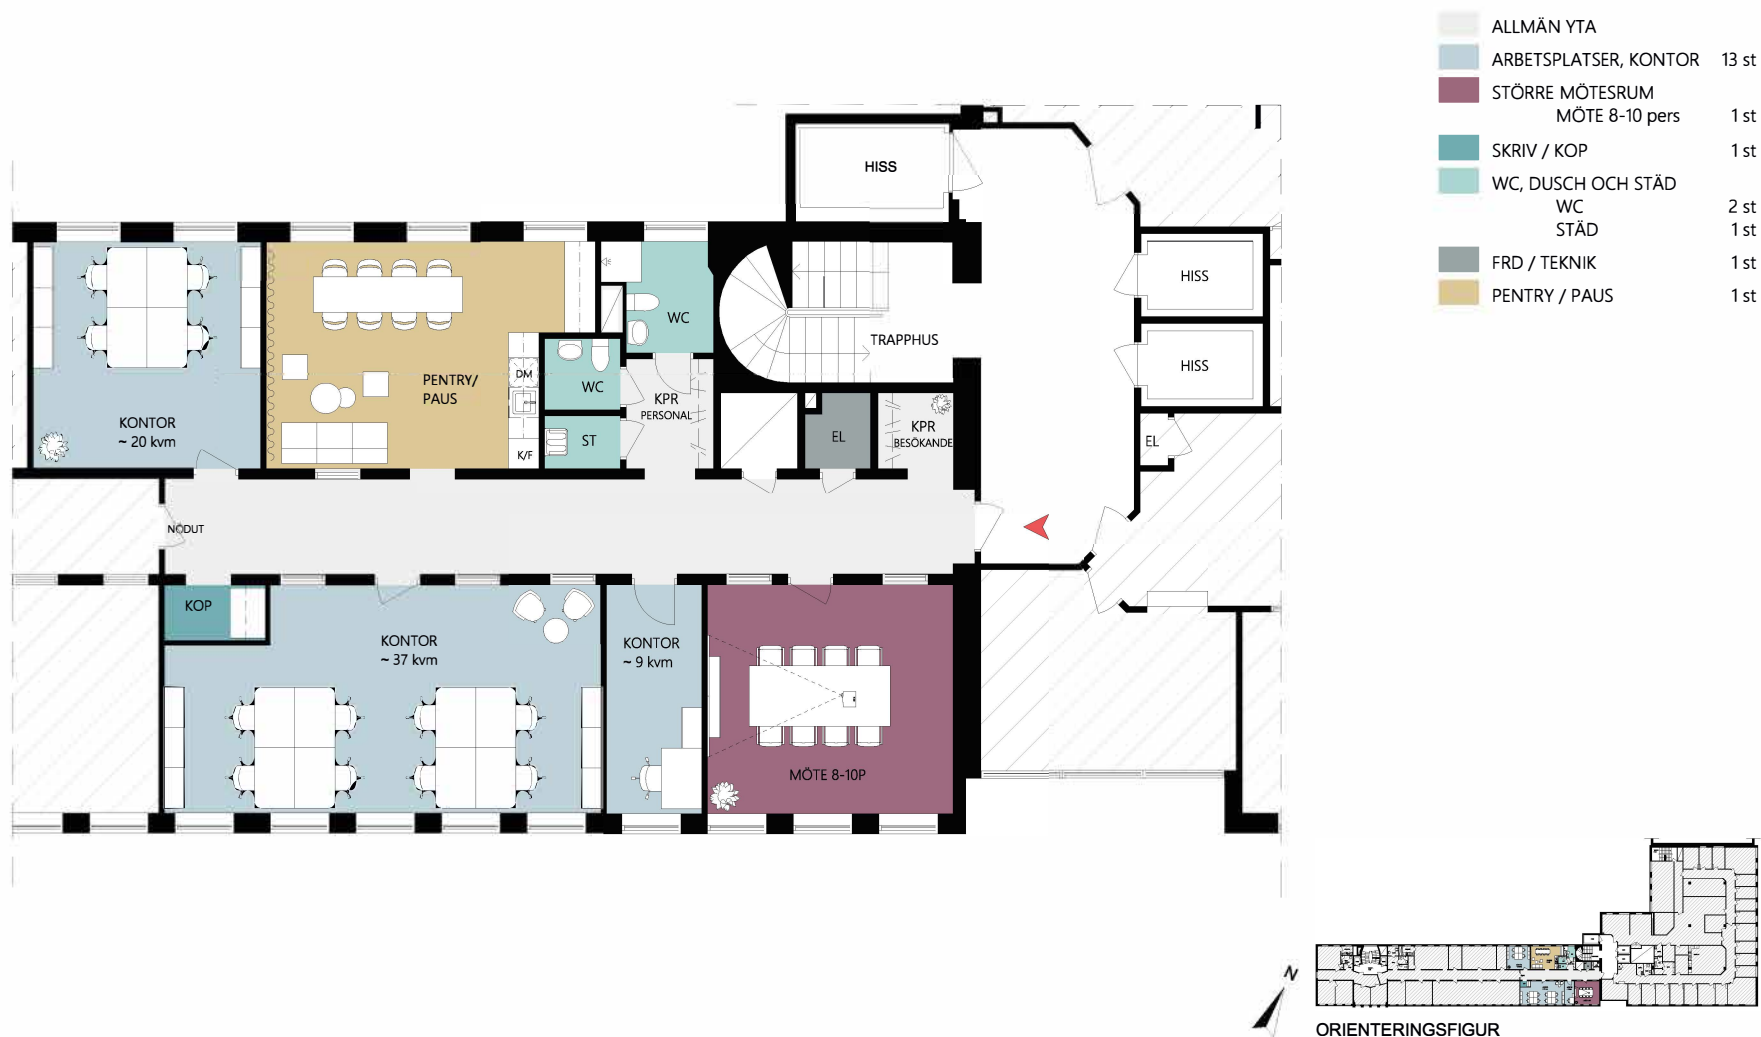

FÖRSLAG FÖR HYRESGÄST
KV. FARTYGSTRAFIKEN 2 - DEL AV PLAN 5, 2 tr ~ 172 m²

ILLUSTRATIONSSKISS SKALA 1:100 (A3) - 2022-10-31

0 1 2 3 4 5