

K A J H U S E T


HAMMARBY KAJ 14-18

PLAN 4


LOA CA 1 086 KVM



HAMMARBY KAJ

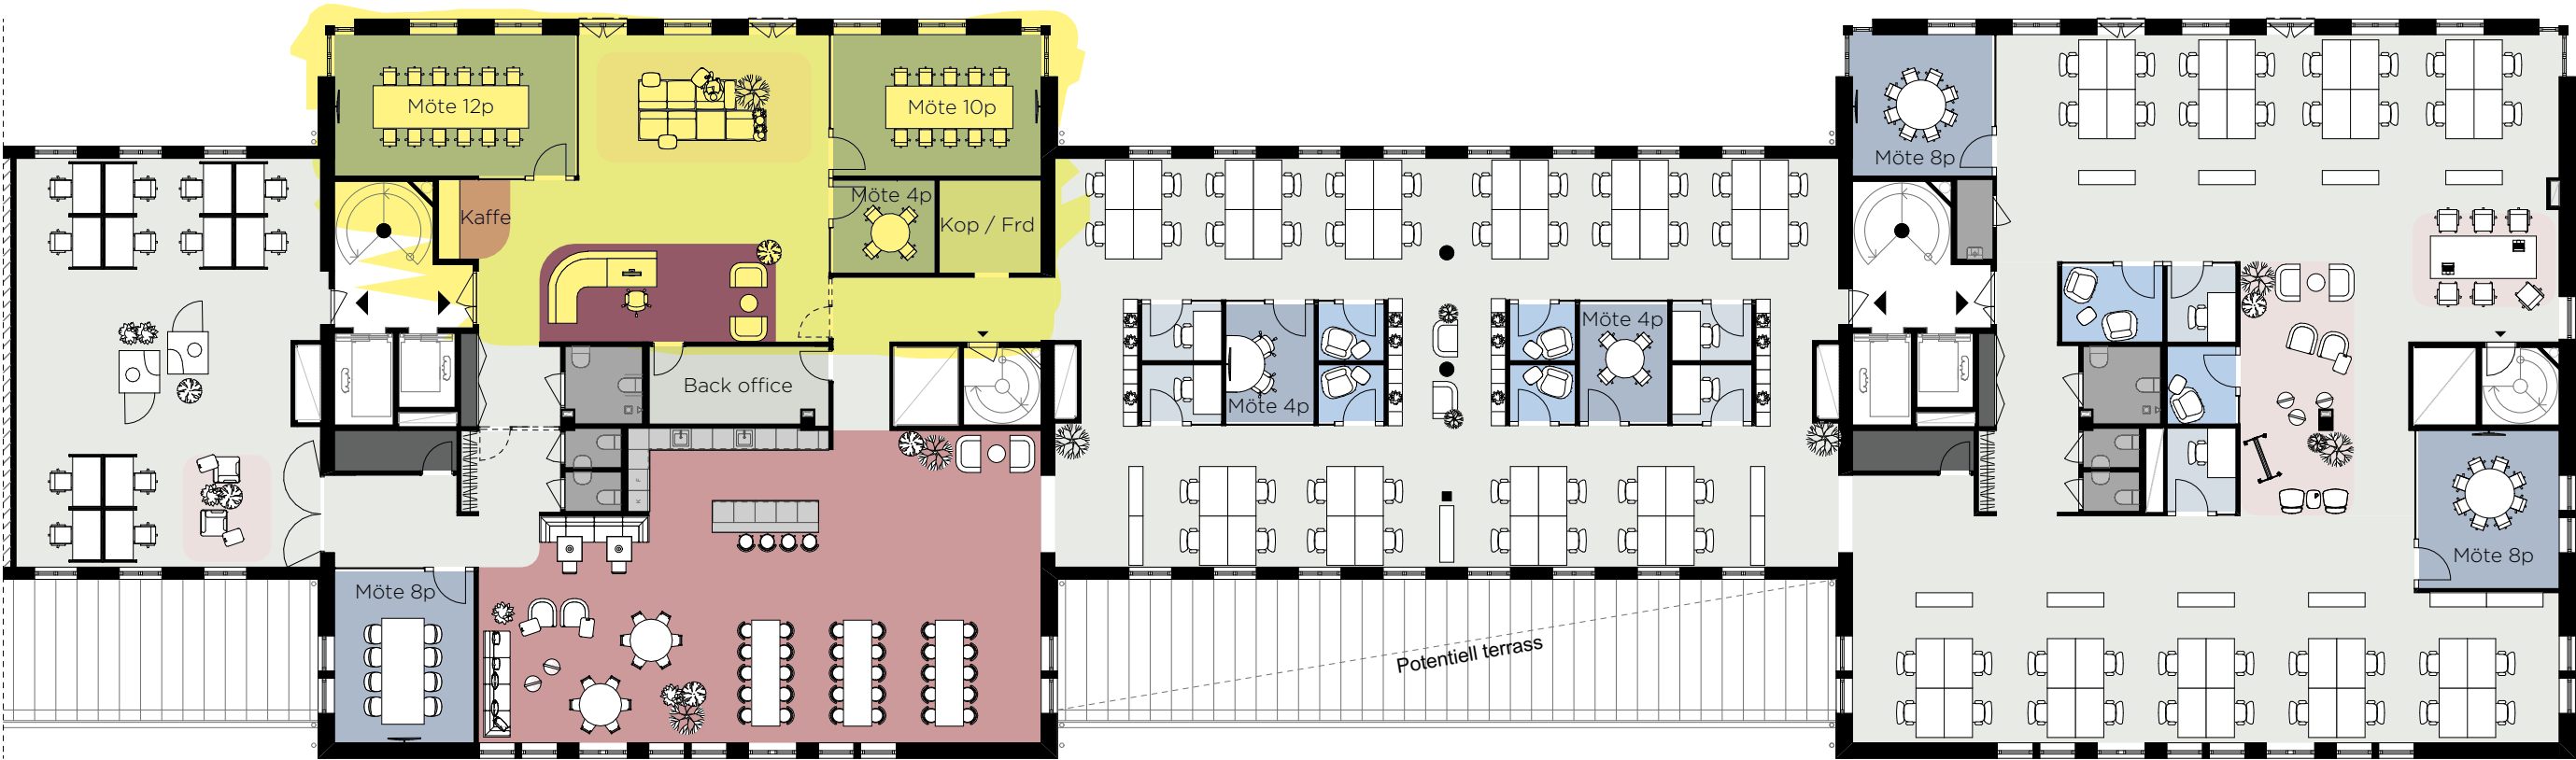

HAMMARBY KAJ 16/18

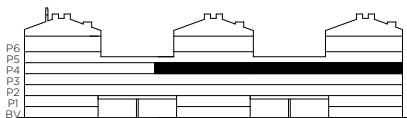

0 1 2 3 4 5 10
1:200 (A3) 2023-05-22

	Reception	1
	Kaffe	1
	Pentry / Matsal	1
	Arbetslounge / Touchdown	4
	Möte 12p	1

	Möte 10p	1
	Möte 8p	3
	Möte 4p	3
	Samtal 1-2p	6
	Fokus 1p	6

	Kop / Frd	1
	Back office	1
	RWC	2
	WC	4
	Städ	1

	Teknik / KK	2
	Arbetsplatser(1400x800)	89

VIT INREDNING: LÖS INREDNING SOM
TILLHANDAHÅLLS AV HYRESGÄSTEN
GRÅ INREDNING: FAST INREDNING SOM
TILLHANDAHÅLLS AV HYRESVÄRDEN