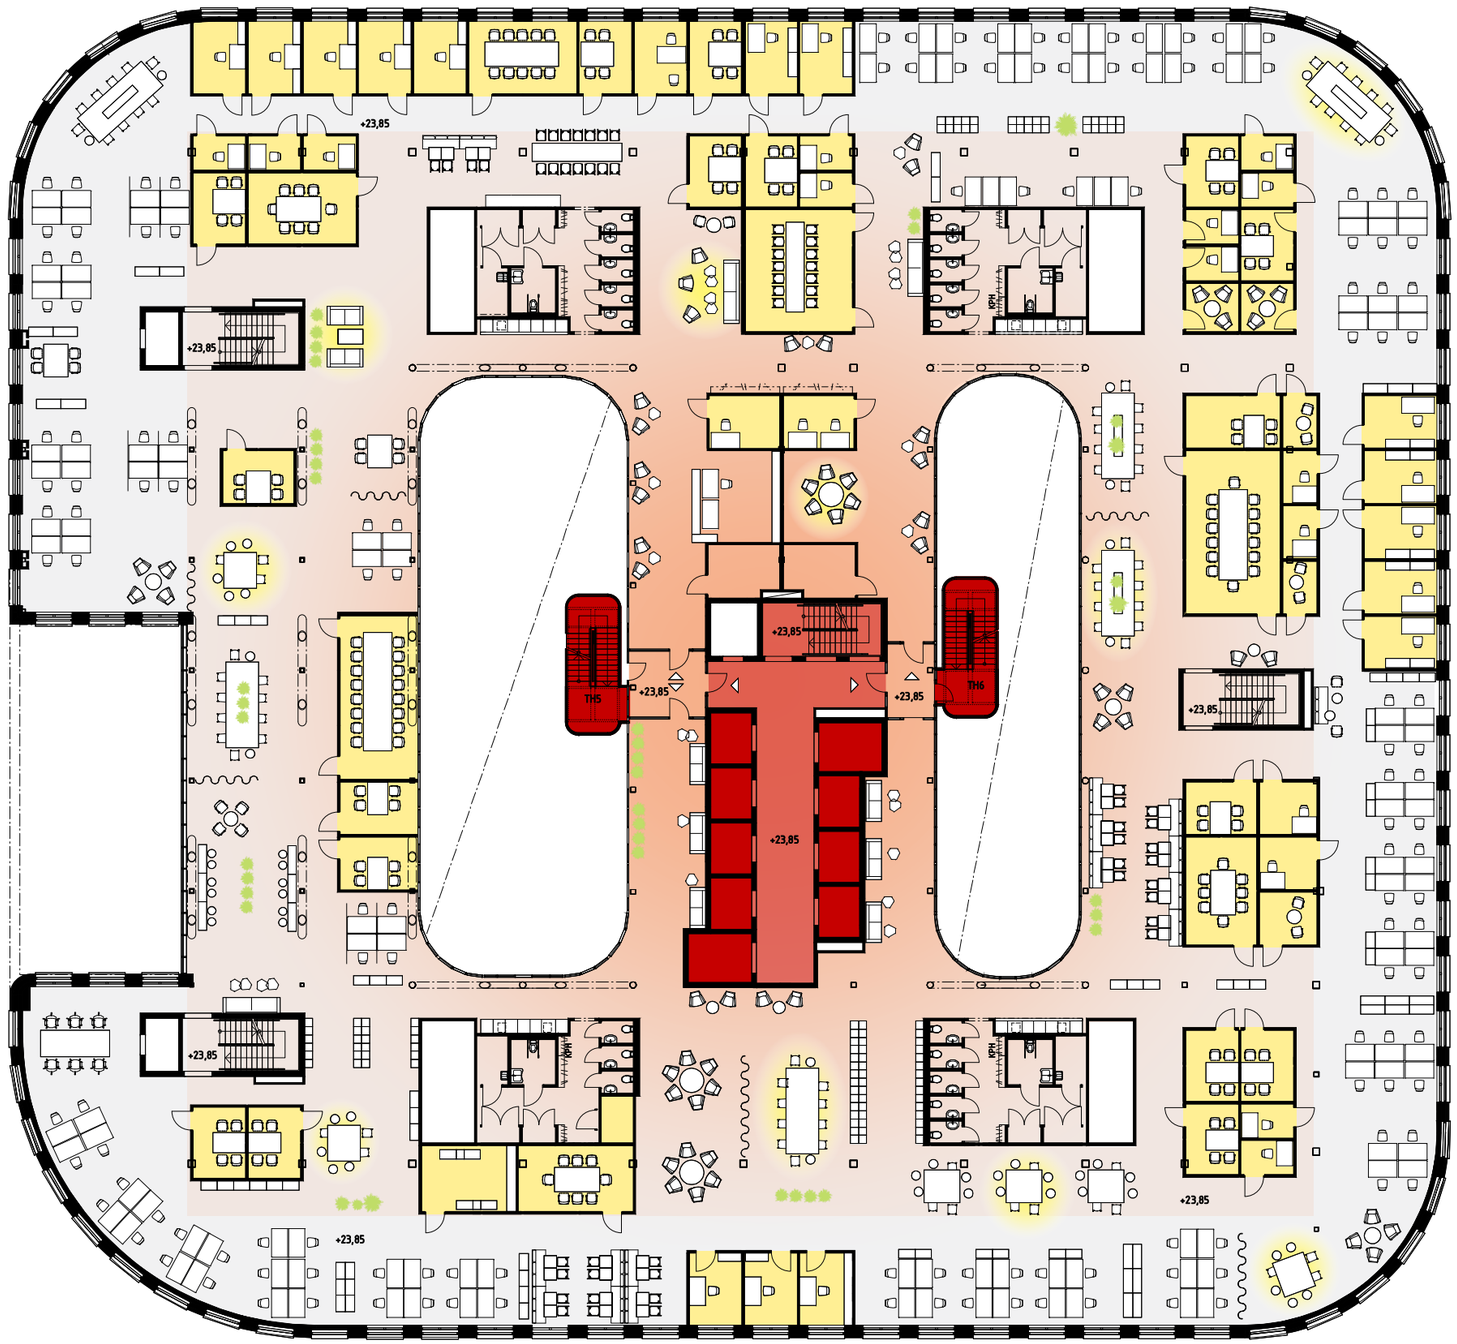

N

Arbetsrum 20/80 PLAN 6

0 1 2 3 4 5 10 15M SKALA 1:300

Fabege