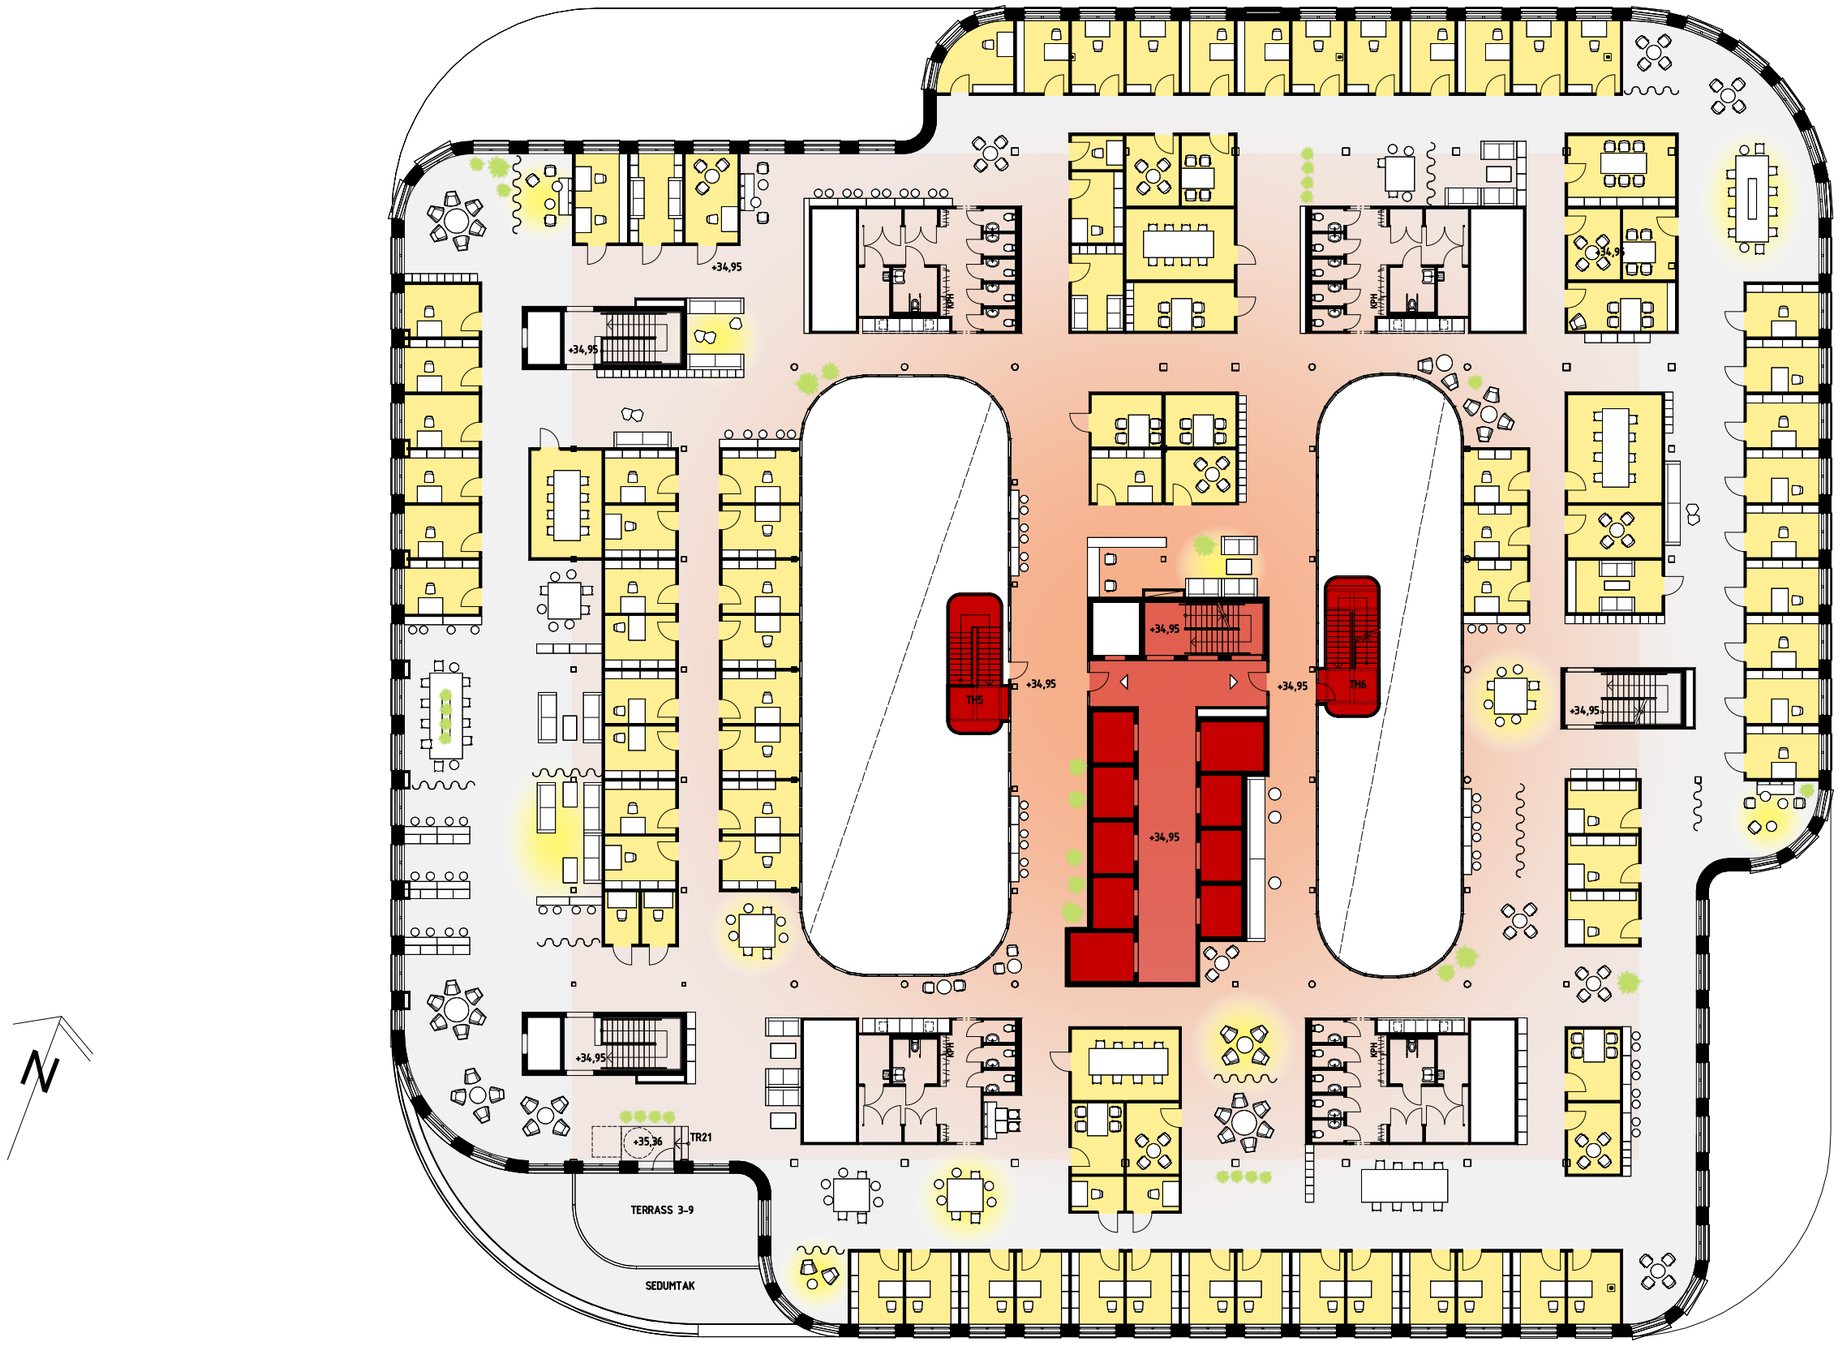

Arbetsrum 60/40 PLAN 9 0 1 2 3 4 5 10 15M SKALA 1:300

Fabege