


Typplan 7.  
1 670 kvm.

Totalt vakant yta plan 7-9 är  
4 879 kvm.

De tre planen går att sammanlänka  
om man vill.

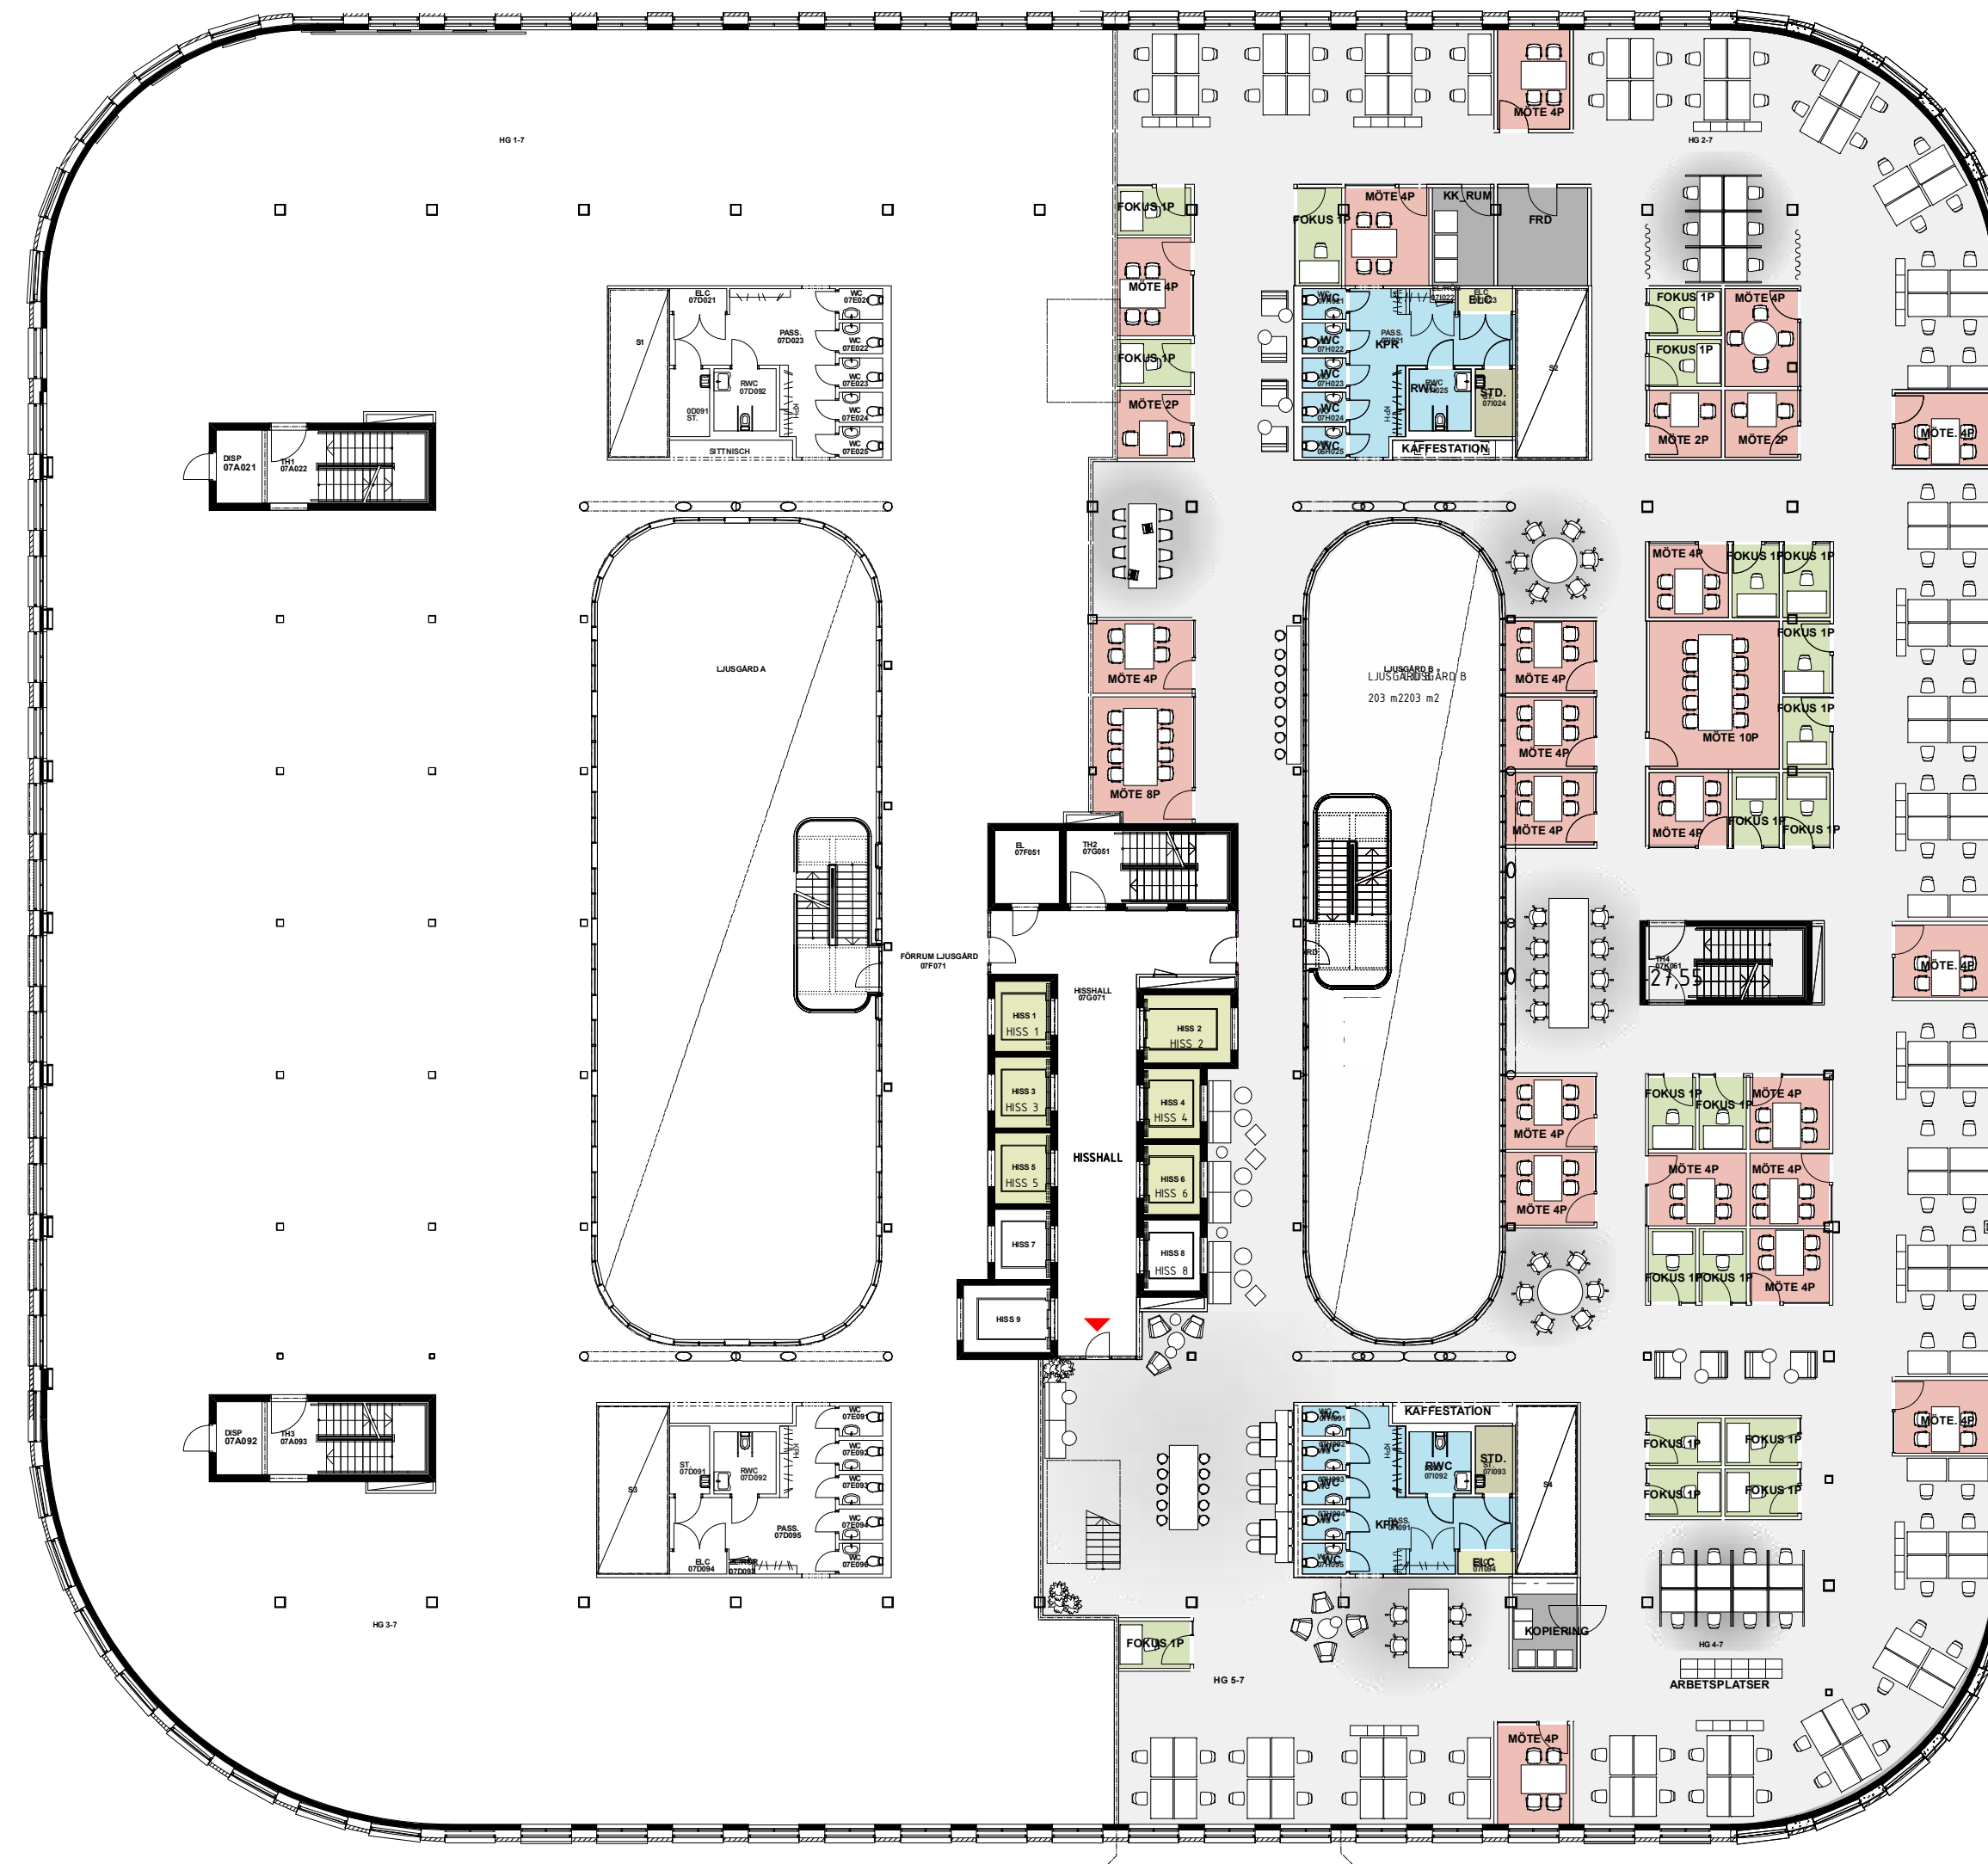

#### NYCKELTAL PLAN 7

LOA 1670 KVM

FULLERGONOMISKA PLATSER  
ARBETSPLATSER 104  
FOKUSPLATS I RUM 21

SEMIERGONOMISKA PLASER 28

TOTALT ANTAL ARBETSPLATSER: 153

#### MÖTESRUM

2P. RUM 3  
4P. RUM 19  
8p. RUM 1  
10P. RUM 1

#### NYCKELTAL TOTALT PLAN 7 OCH 8

LOA 3209 KVM

FULLERGONOMISKA PLATSER  
ARBETSPLATSER 188  
FOKUSPLATS I RUM 37

SEMIERGONOMISKA PLASER 56

TOTALT ANTAL ARBETSPLATSER: 281

#### MÖTESRUM

2P. RUM 6  
4P. RUM 37  
8p. RUM 2  
10P. RUM 3