


Typplan 8 och 9.
 Plan 8 och 9 = 3 209 kvm totalt
 eller ca 1 548 kvm/plan.

Terrass på plan 8.

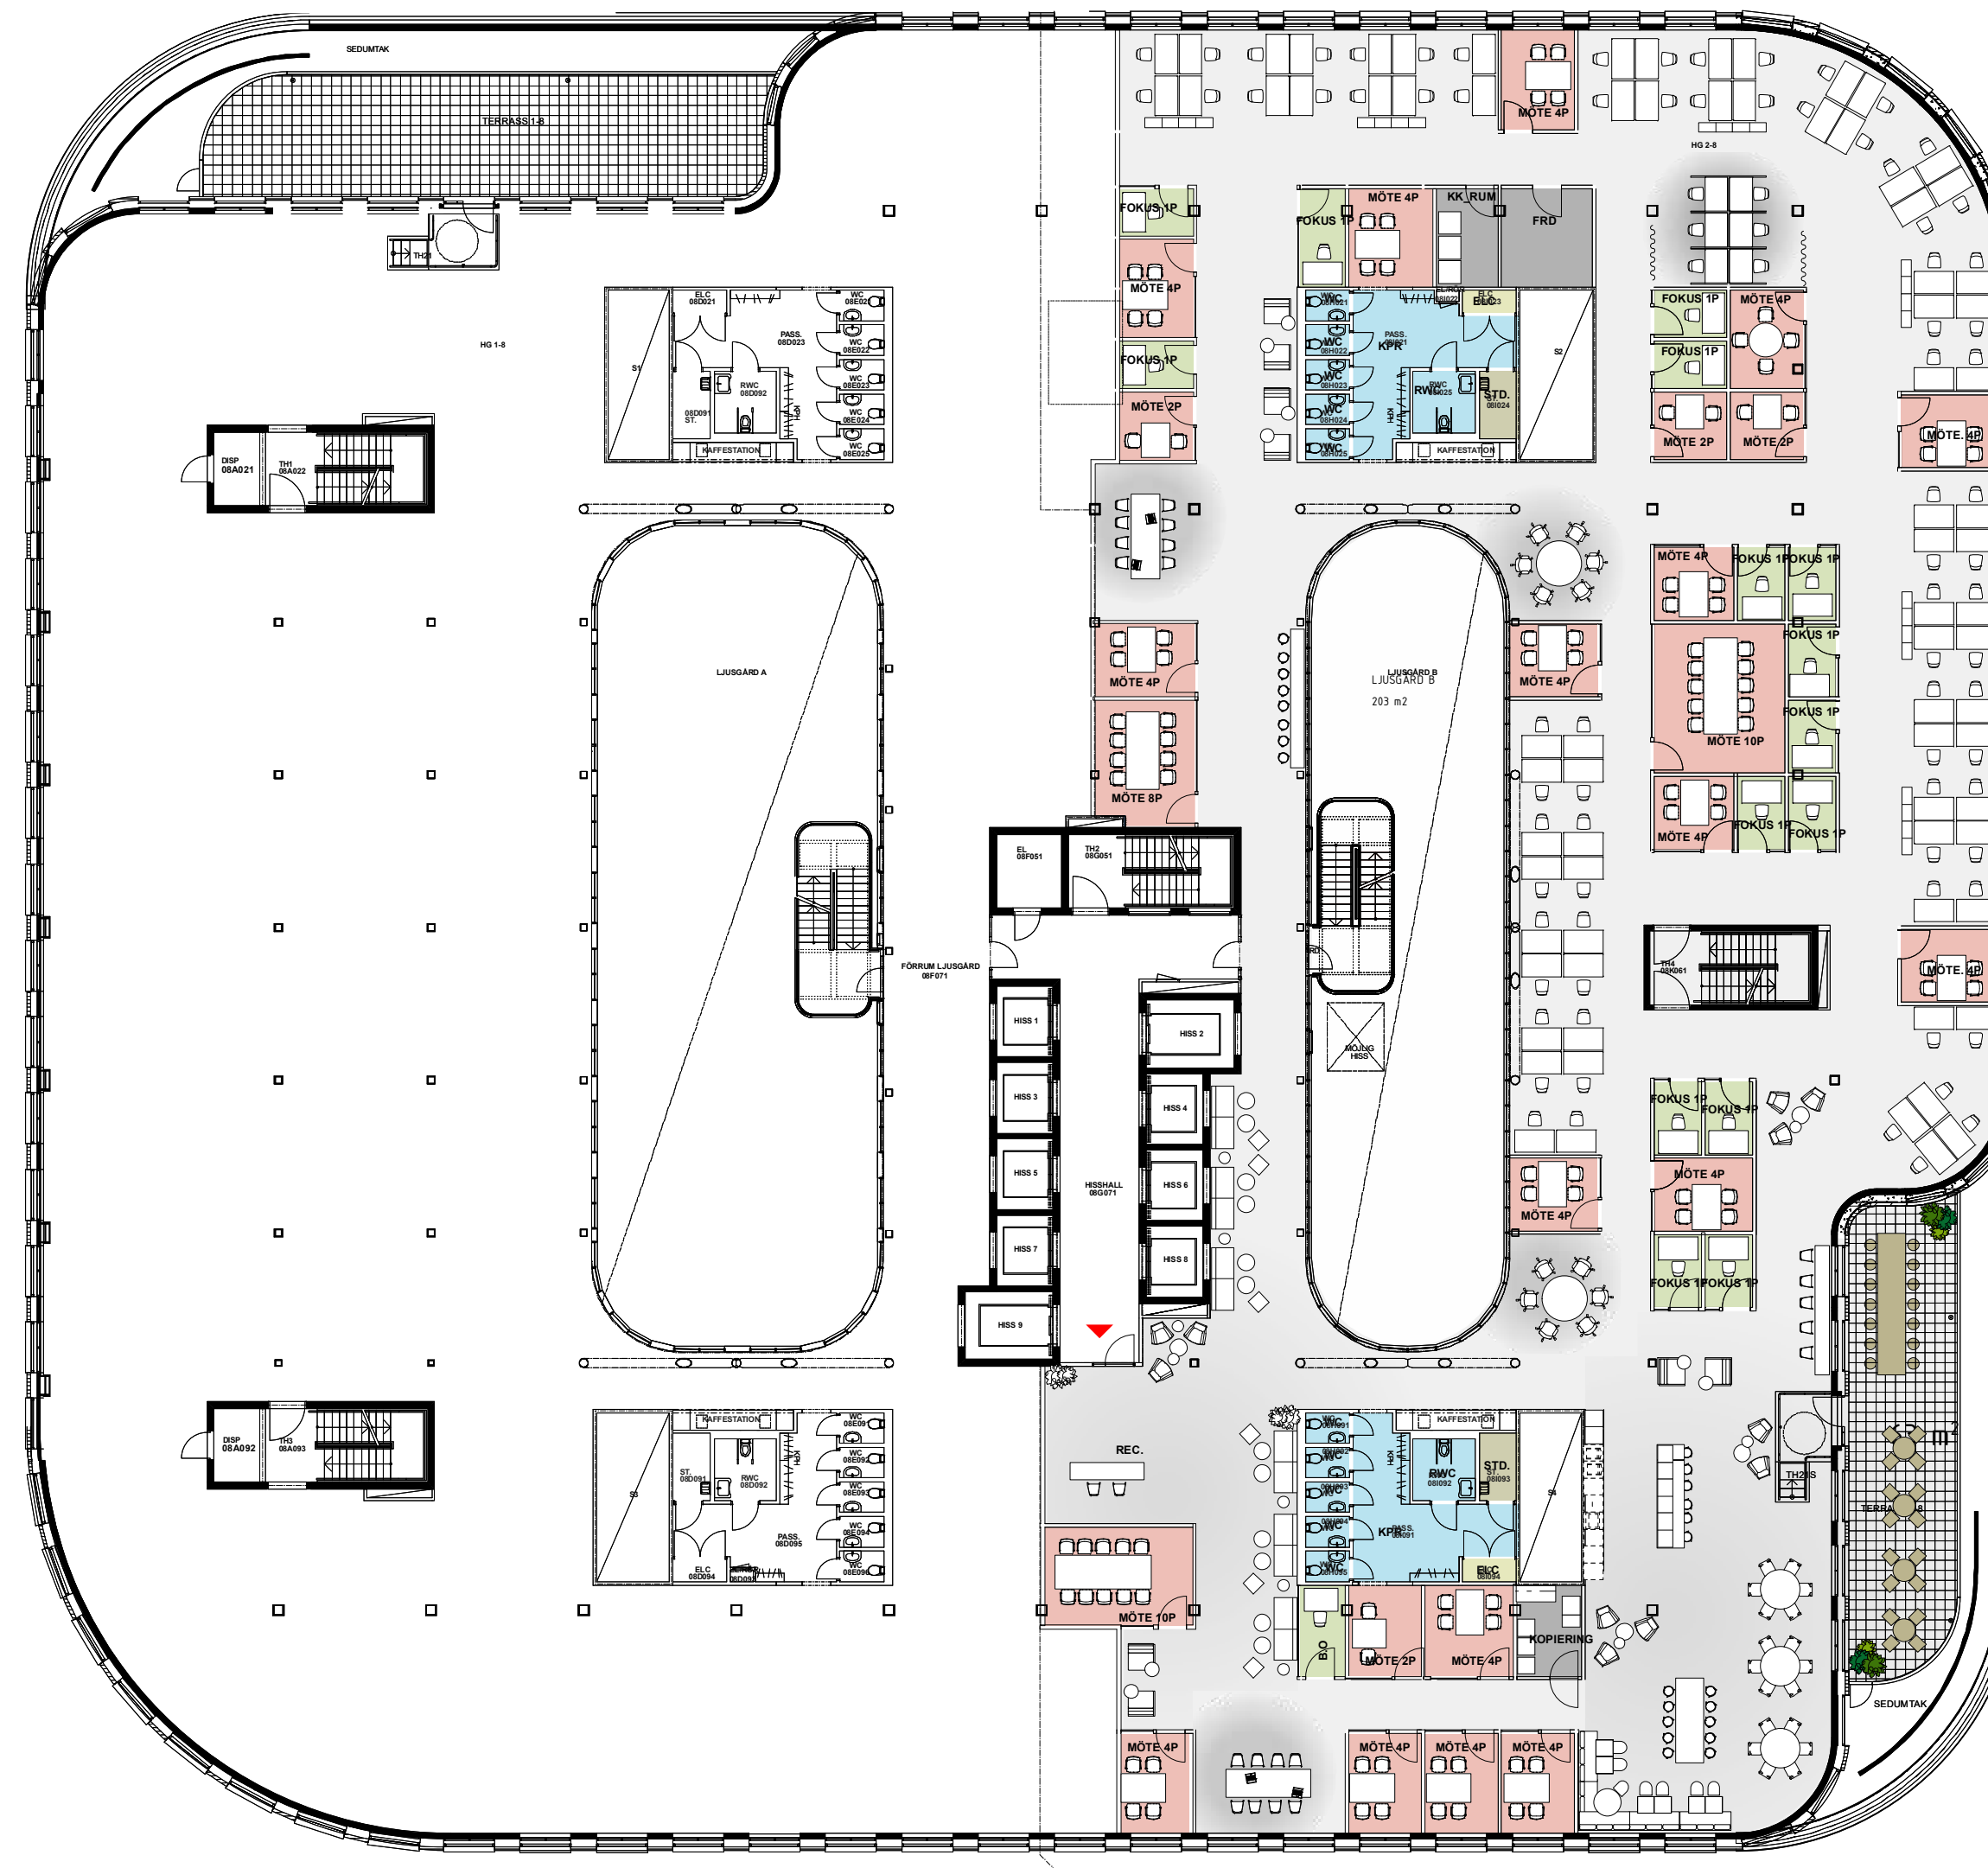

NYCKELTAL

LOA 1548 KVM

FULLERGONOMISKA PLATSER
 ARBETSPLATSER 84
 FOKUSPLATS I RUM 16

SEMIERGONOMISKA PLASER 28

TOTALT ANTAL ARBETSPLATSER: 128

MÖTESRUM

2P. RUM 4
 4P. RUM 17
 8P. RUM 1
 10P. RUM 2