



Scenen 90 Fabrik


Bakstegen

Scenen

CGI
PORTUS
IN THE PARK
AXION
TECH LLC




Kvarteret Sliparen 2

HG 1-5 | 2022-06-27

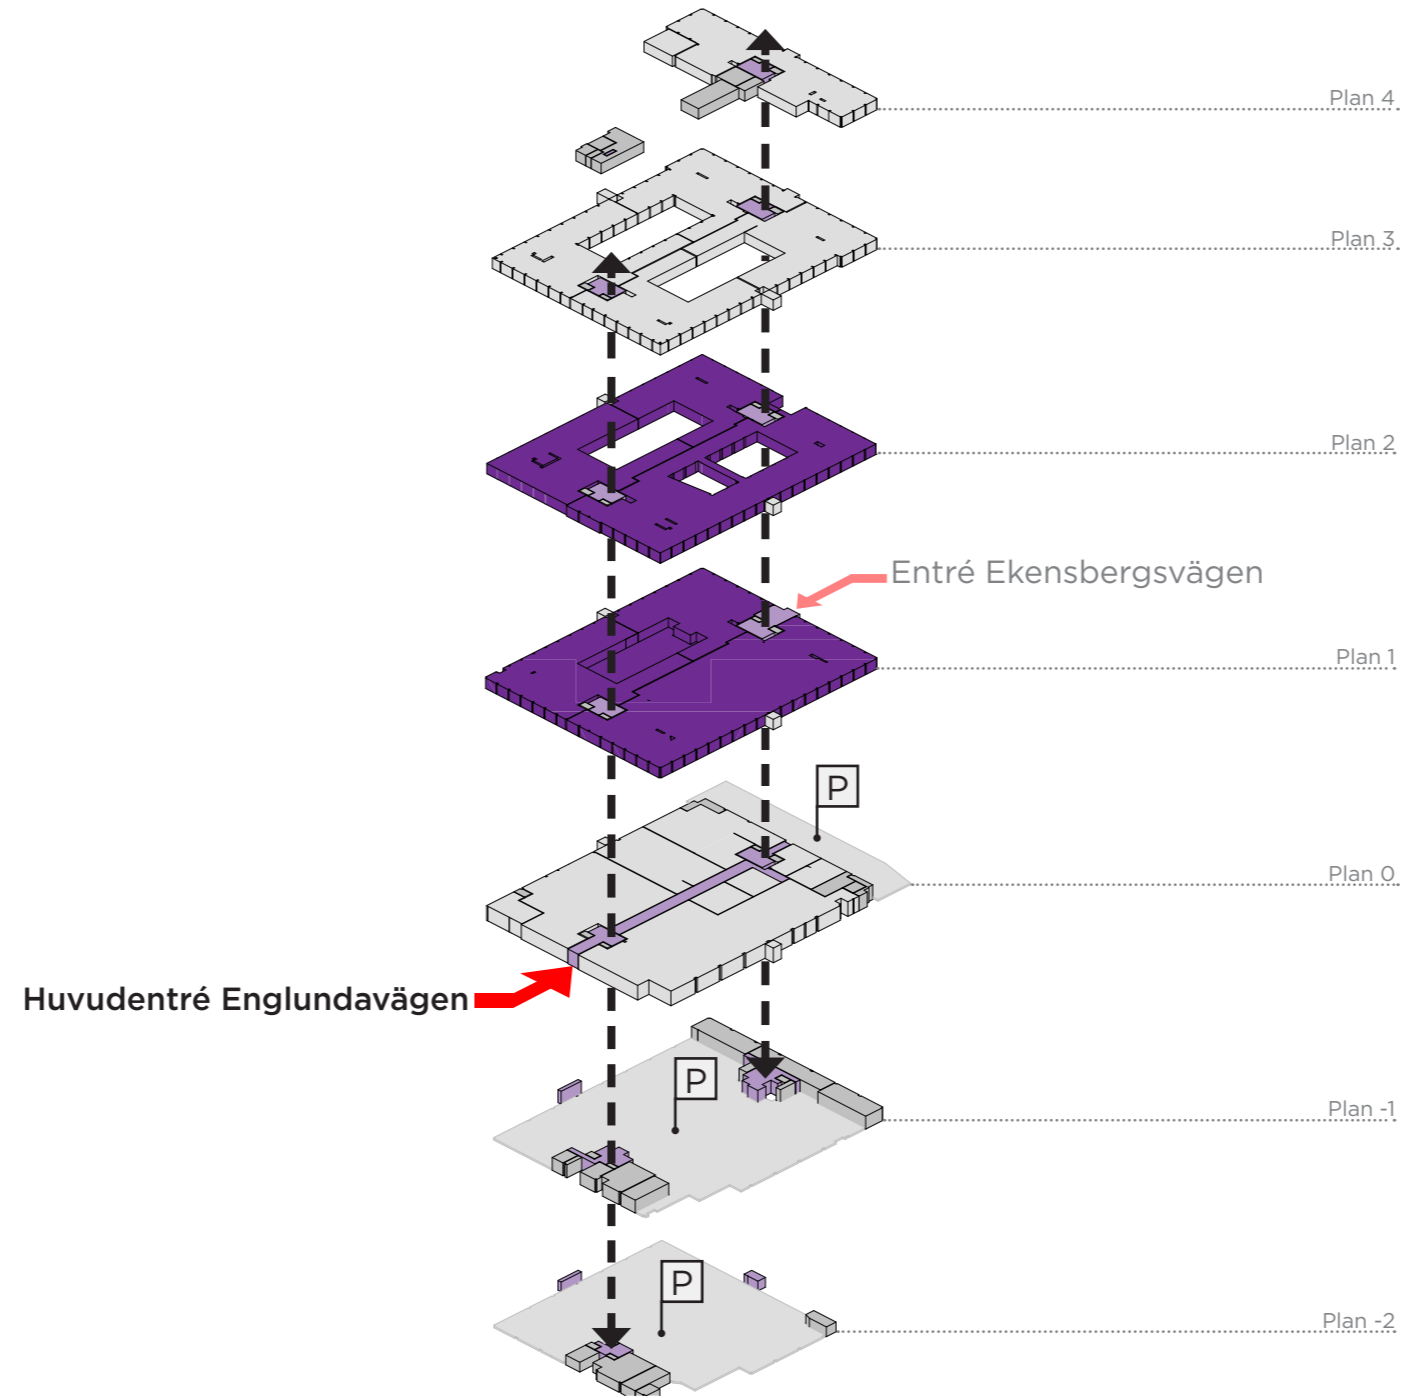





SEKTION

- PERSONER
- CYKEL
- FORDON
- LEVERANSER
- AVFALL


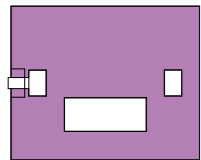
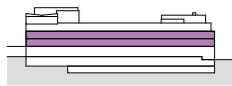
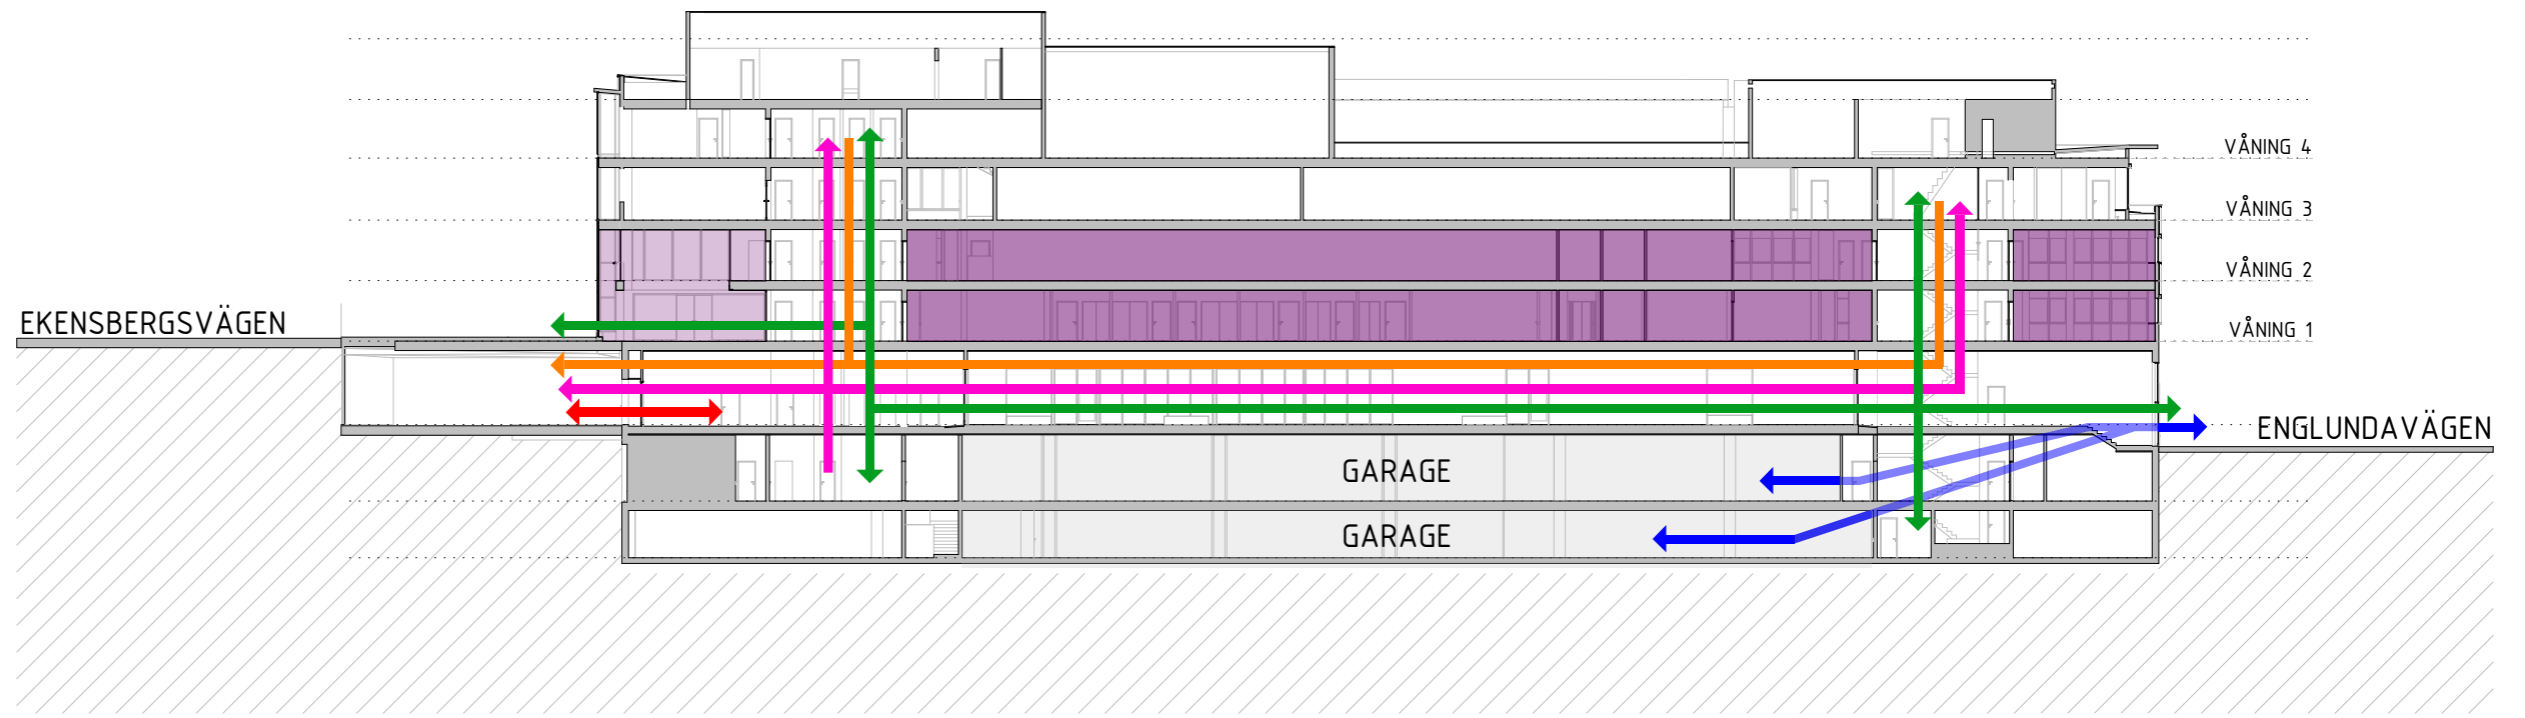


0 2 4 6 8 10 20m
1:400 (A3)




MÖBLERING PLAN 1

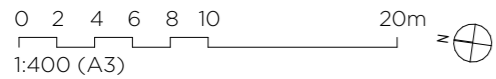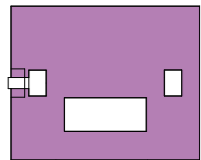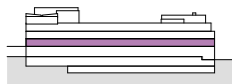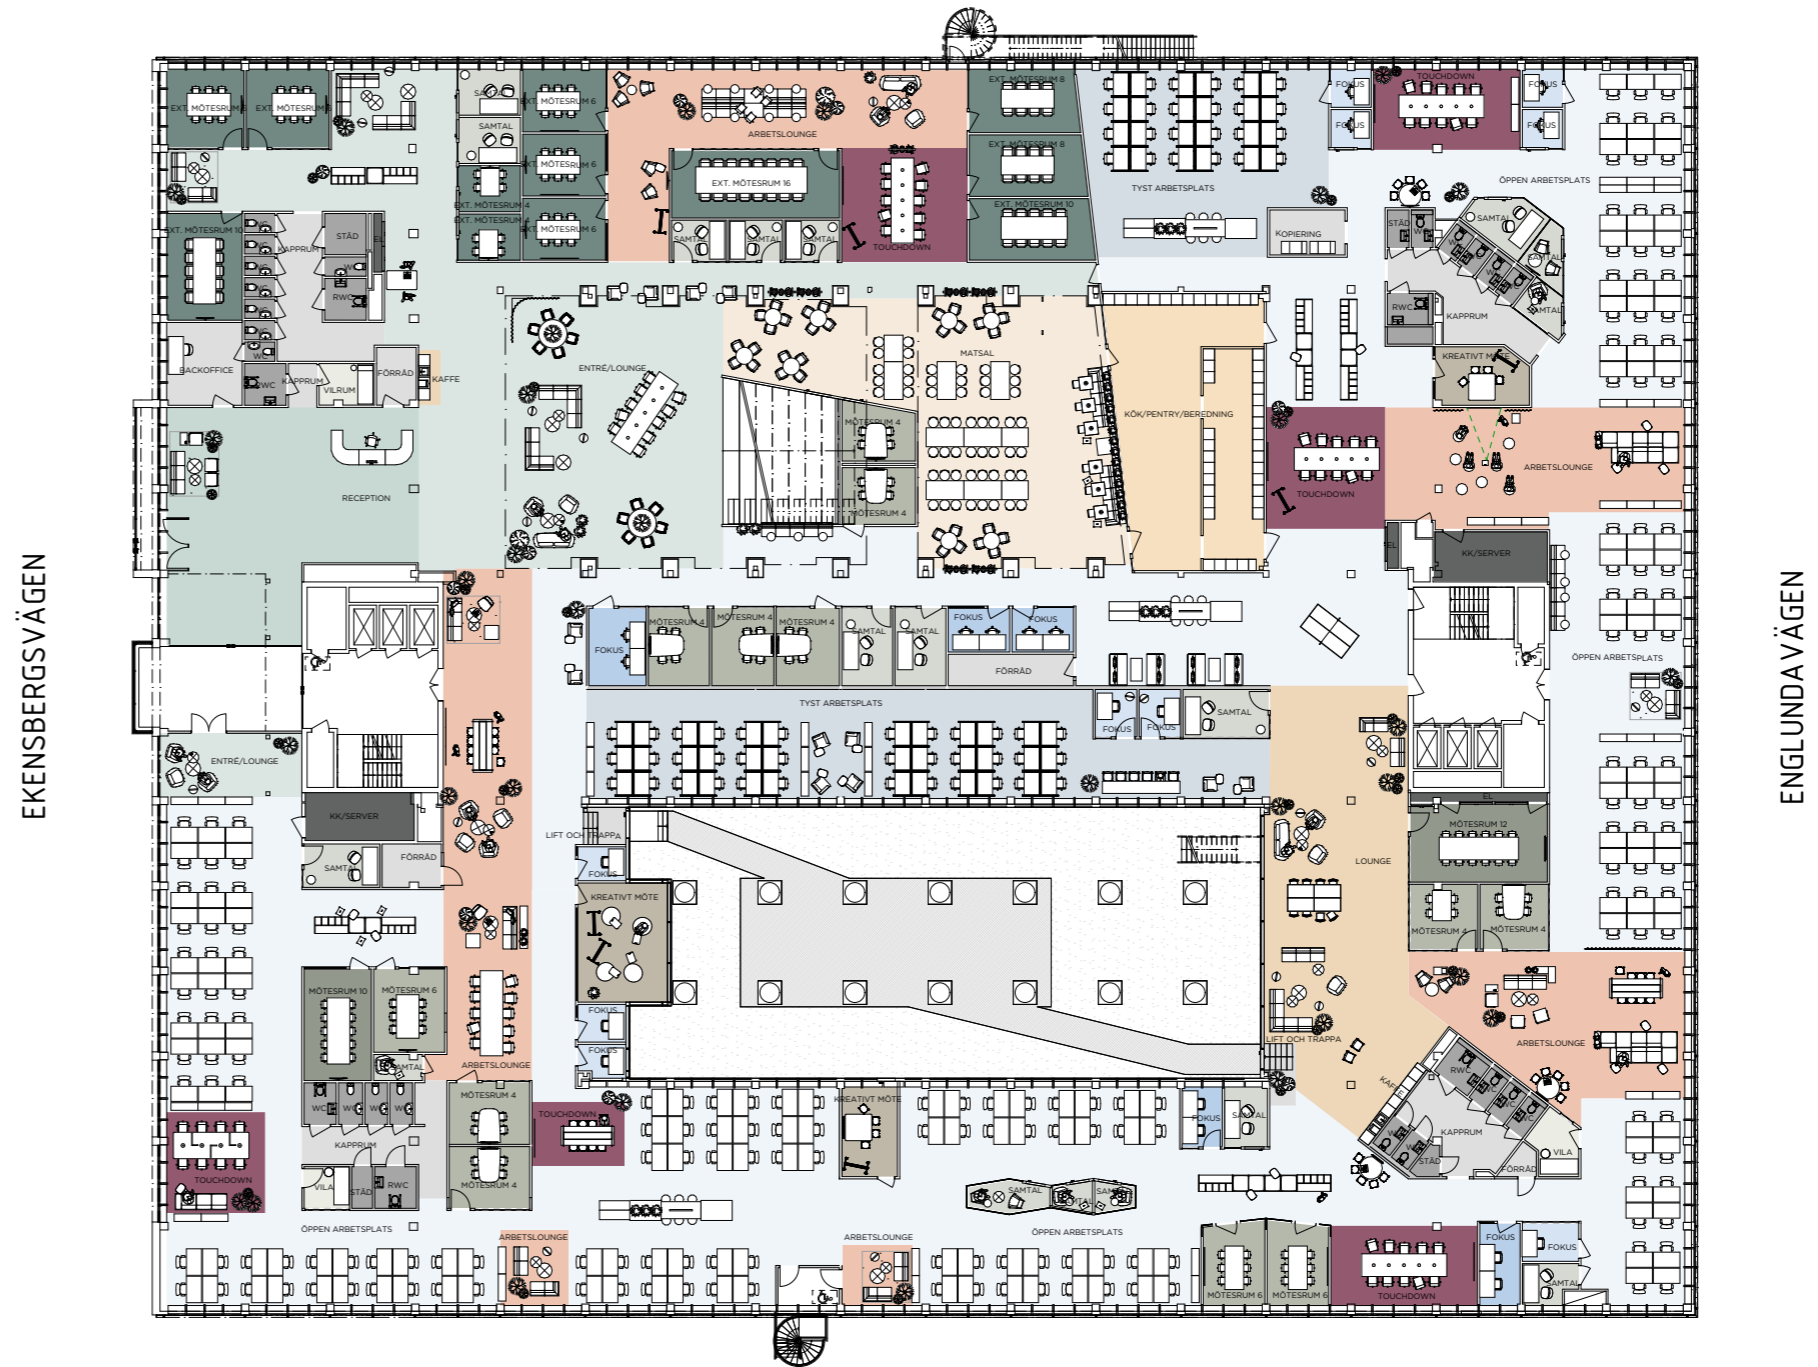


MÖBLERING PLAN 2

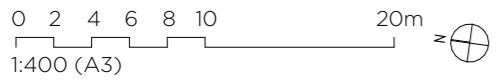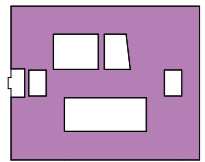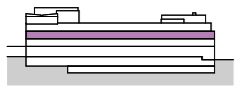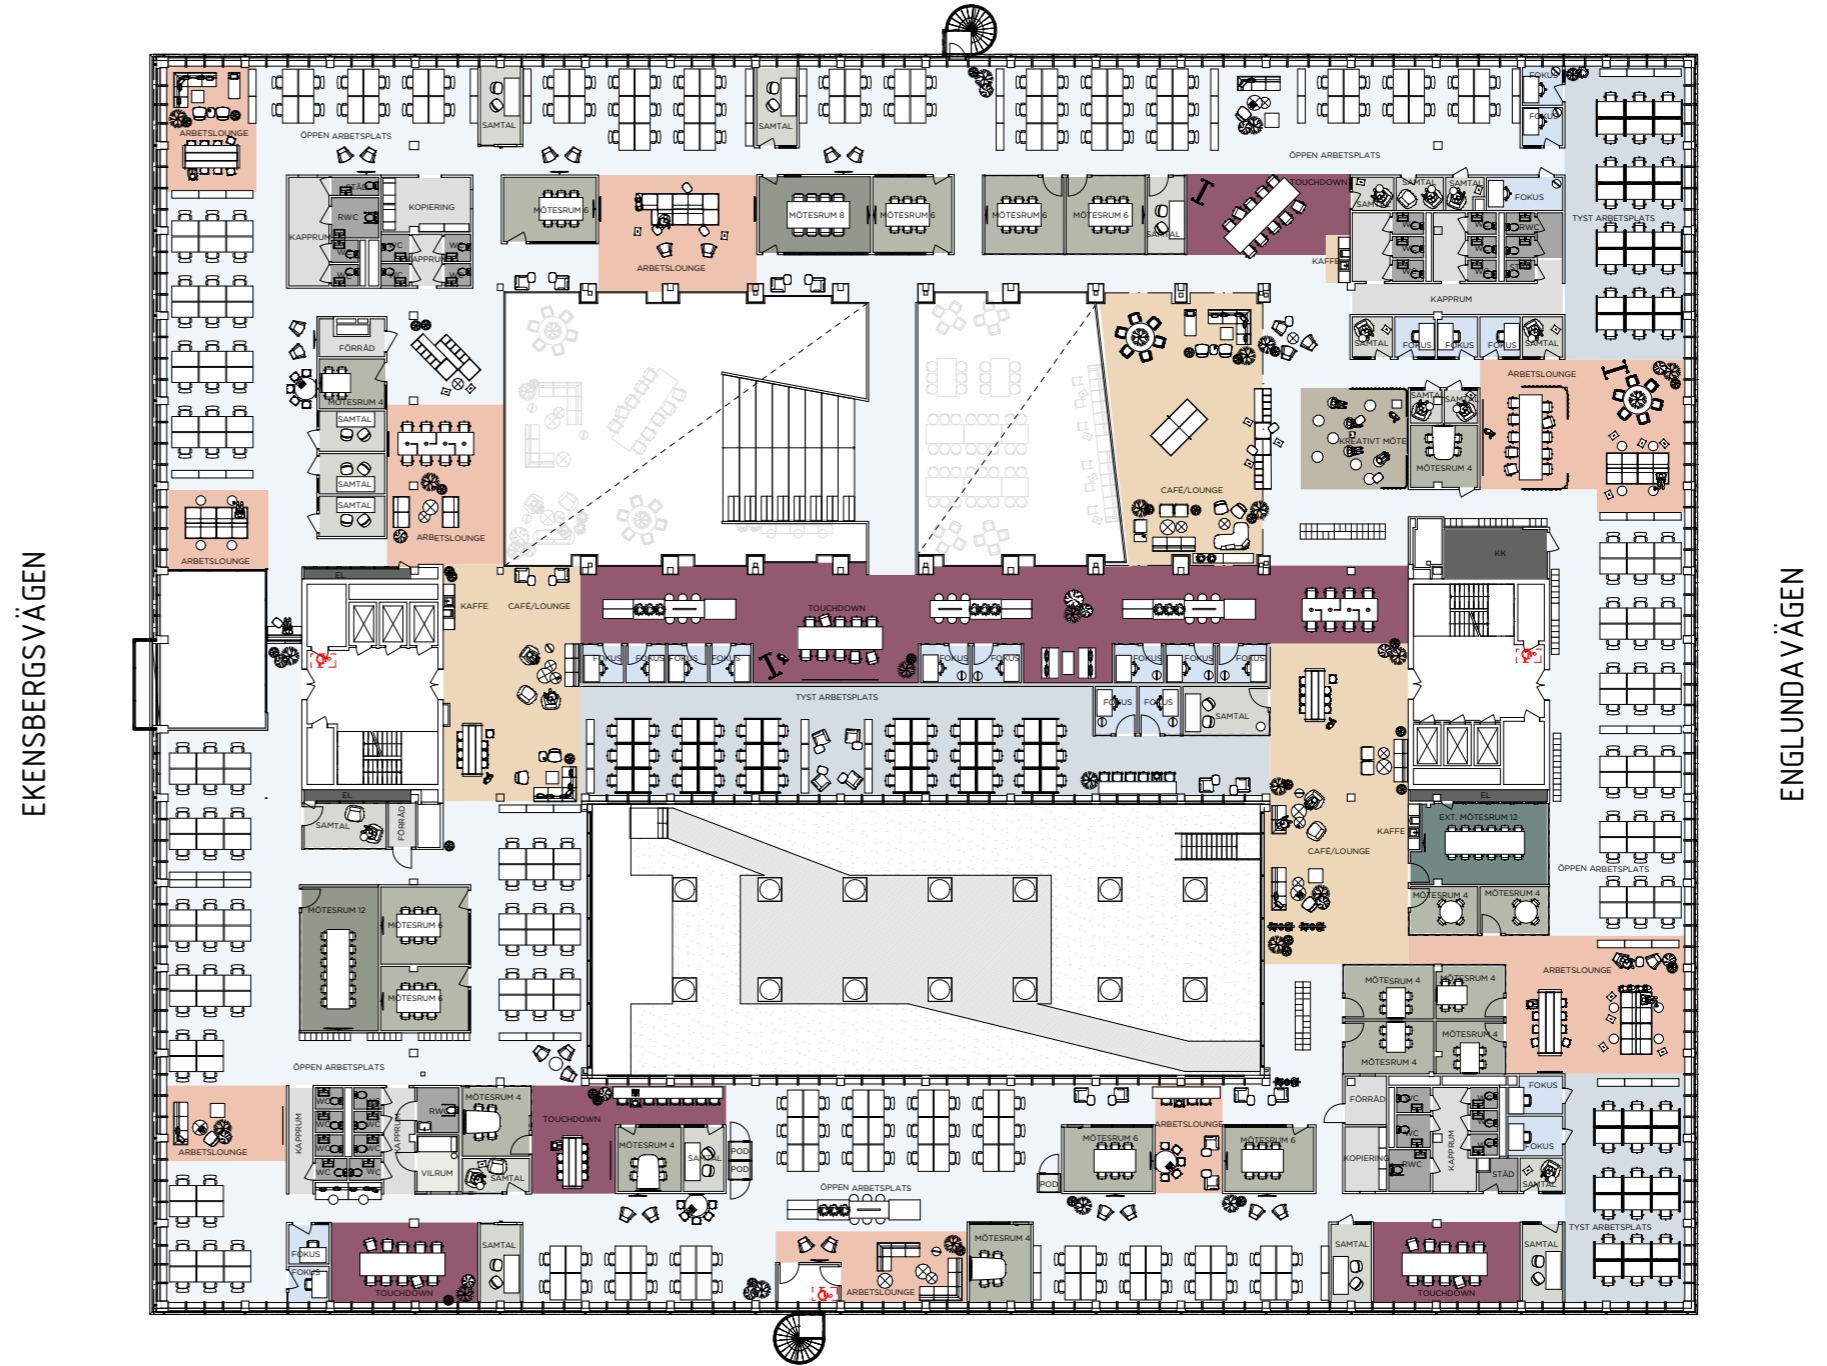

LOA PLAN 1

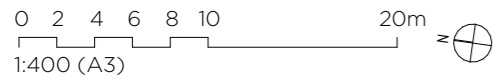
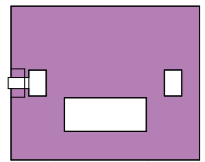
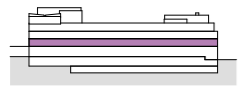


EKENBERGSVÄGEN

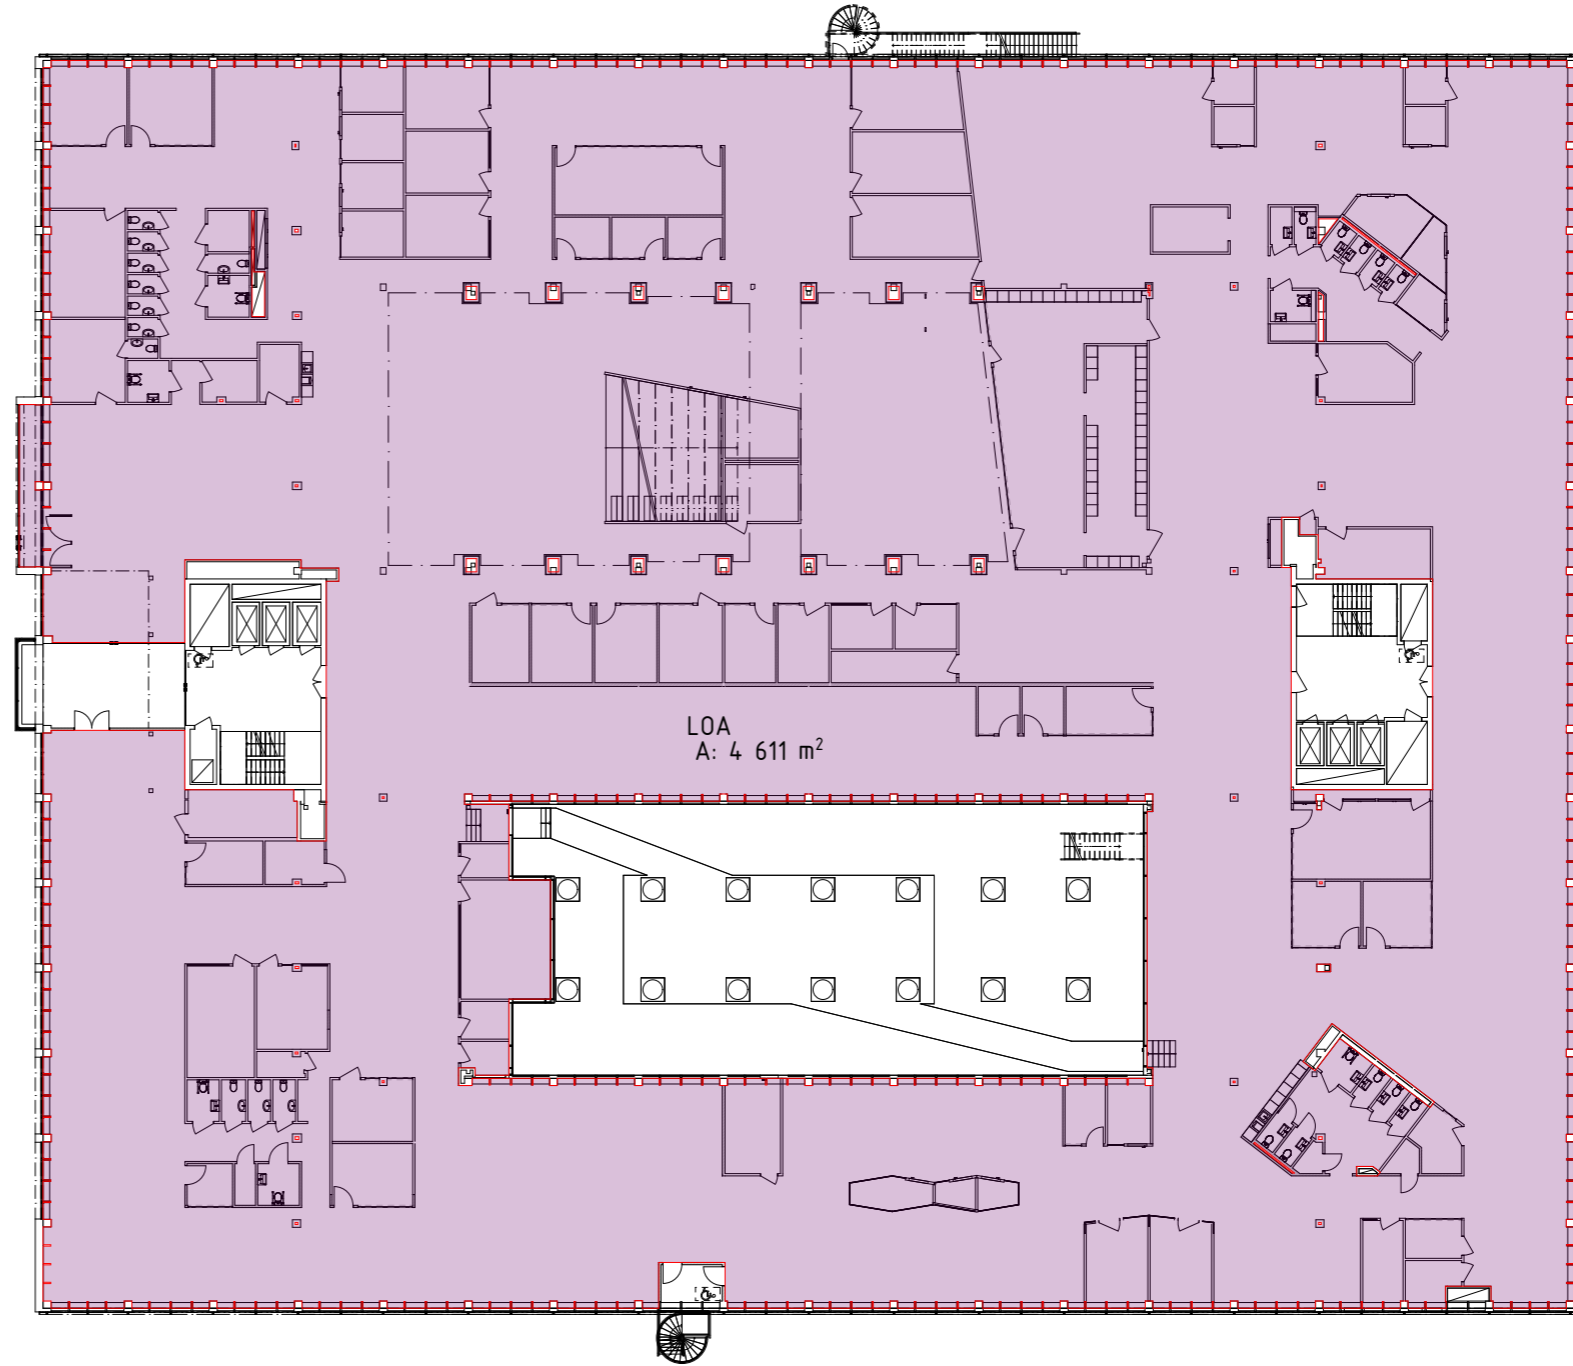


ENGLUNDAVÄGEN

LOA PLAN 2

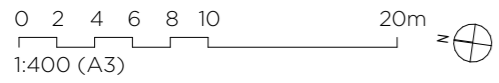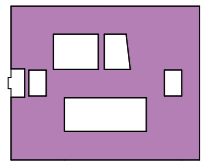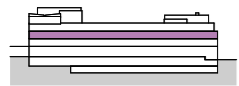

EKENBERGSVÄGEN

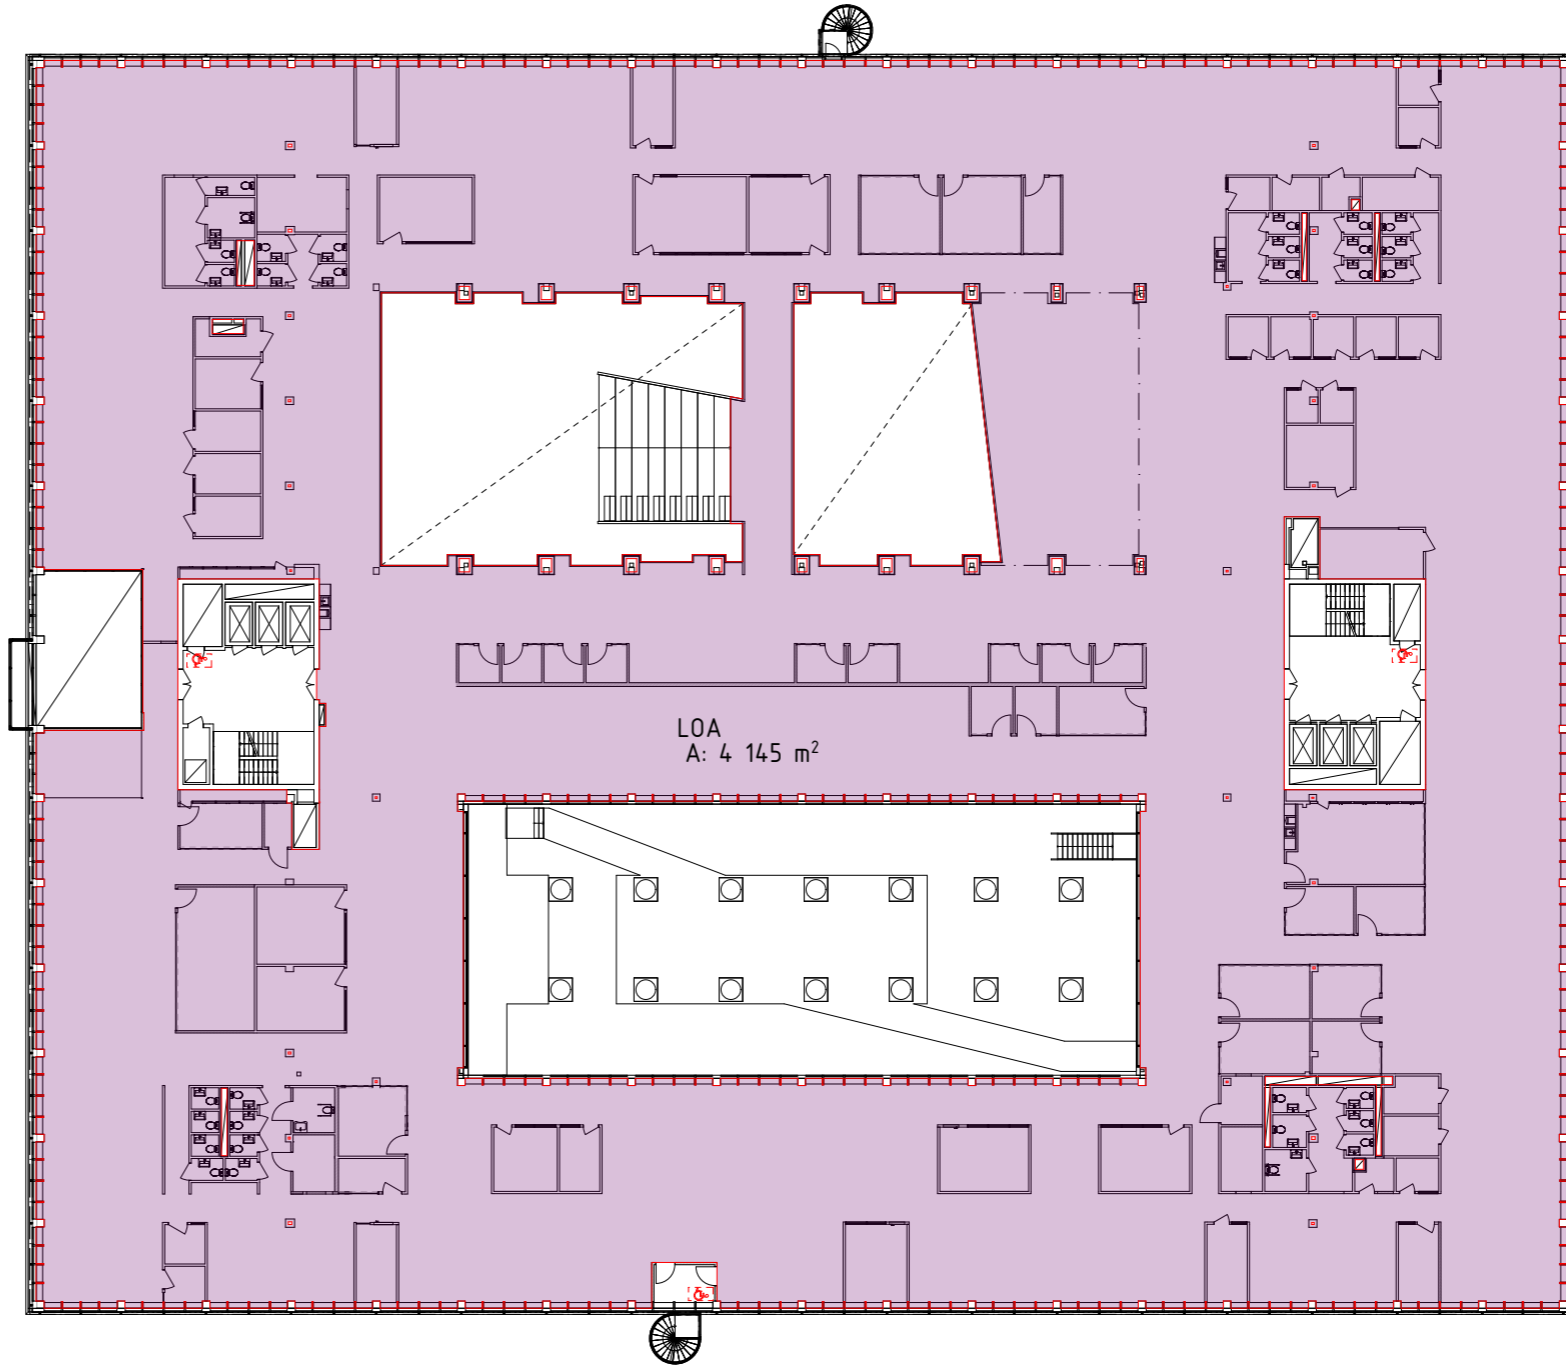



ENGLUNDAVÄGEN

SAMMANSTÄLLNING PLAN 1

_SLIPAREN 2 ANTAL PLATSER HG 1-5 PLAN 1			
Våning	Typ av sittplatser	Ergonomisk stol	Antal
Plan 1			
	Arbetslounge	<input type="checkbox"/>	89
	Backoffice	<input type="checkbox"/>	1
	Entré/Lounge	<input type="checkbox"/>	56
	Ext. mötesrum 4-7	<input type="checkbox"/>	38
	Ext. mötesrum 8+	<input type="checkbox"/>	52
	Fokus-/Kontorsrum 1P	<input checked="" type="checkbox"/>	10
	Fokus-/Kontorsrum 2P	<input checked="" type="checkbox"/>	10
	Fokussyta/Avskärmade platser	<input type="checkbox"/>	24
	Fokussyta/Avskärmade platser	<input checked="" type="checkbox"/>	36
	Int. mötesrum 4-7	<input type="checkbox"/>	54
	Int. mötesrum 8+	<input type="checkbox"/>	26
	Kreativt möte	<input type="checkbox"/>	28
	Matsal	<input type="checkbox"/>	106
	Öppen arbetsplats	<input checked="" type="checkbox"/>	178
	Reception	<input checked="" type="checkbox"/>	1
	Telefon/Samtalsrum	<input type="checkbox"/>	34
	Touchdownplats	<input type="checkbox"/>	113

_SLIPAREN 2 ZONNAMN HG 1-5 PLAN 1			
Zone Category	Färg	Zone Name	Antal
Arbetslounge			
		ARBETSLOUNGE	6
Backoffice			
	■	BACKOFFICE	1
Café/Lounge			
	■	KAFFE	2
	■	LOUNGE	1
Entré/Lounge			
	■	ENTRÉ/LOUNGE	2
Ext. mötesrum 4-7			
	■	EXT. MÖTESRUM 4	2
	■	EXT. MÖTESRUM 6	5
Ext. mötesrum 8+			
	■	EXT. MÖTESRUM 10	2
	■	EXT. MÖTESRUM 16	1
	■	EXT. MÖTESRUM 8	2
Fokus-/Kontorsrum 1P			
	■	FOKUS	10
Fokus-/Kontorsrum 2P			
	■	FOKUS	5
Fokussyta/Avskärmade platser			
	■	TYST ARBETSPLATS	2
Förråd			
	■	FÖRRÅD	4
Int. Meeting room 8+			
	■	MÖTESRUM 10	1
	■	MÖTESRUM 12	1
Int. mötesrum 4-7			
	■	MÖTESRUM 4	9
	■	MÖTESRUM 6	3

Kapprum			
	■	KAPPRUM	5
KK/Server			
	■	EL	3
	■	KK/SERVER	2
Kök/Pentry/Beredning			
	■	KÖK/PENTRY/BEREDNING	1
Kopiering			
	■	KOPIERING	1
Kreativt möte			
	■	KREATIVT MÖTE	3
Matsal			
	■	MATSAL	1
Öppen arbetsplats			
	■	ÖPPEN ARBETSPLATS	4
Reception			
		RECEPTION	1
RWC			
	■	RWC	5
Städ			
	■	STÄD	4
Telefon/Samtalsrum			
	■	SAMTAL	18
Touchdownplats			
	■	TOUCHDOWN	6
Vilrum			
	■	VILA	2
	■	VILRUM	1
WC			
	■	WC	22

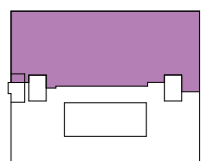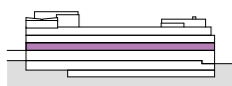

SAMMANSTÄLLNING PLAN 2

_SLIPAREN 2 ANTAL PLATSER HG 1-5 PLAN 2			
Våning	Typ av sittplatser	Ergonomisk stol	Antal
Plan 2			
	Arbetslounge	<input type="checkbox"/>	49
	Bås	<input type="checkbox"/>	3
	Café/Lounge	<input type="checkbox"/>	51
	Entré/Lounge	<input type="checkbox"/>	9
	Ext. mötesrum 8+	<input type="checkbox"/>	12
	Fokus-/Kontorsrum 1P	<input checked="" type="checkbox"/>	21
	Fokusyta/Avskärmda platser	<input checked="" type="checkbox"/>	78
	Int. mötesrum 4-7	<input type="checkbox"/>	92
	Int. mötesrum 8+	<input type="checkbox"/>	20
	Kreativt möte	<input type="checkbox"/>	11
	Öppen arbetsplats	<input checked="" type="checkbox"/>	234
	Telefon/Samtalsrum	<input type="checkbox"/>	37
	Touchdownplats	<input type="checkbox"/>	154

_SLIPAREN 2 ZONNAMN HG 1-5 PLAN 2			
Zone Category	Färg	Zone Name	Antal
Arbetslounge			
	■	ARBETSLOUNGE	10
Bås			
	■	POD	3
Café/Lounge			
	■	CAFÉ/LOUNGE	3
	■	KAFFE	3
Ext. mötesrum 4-7			
	■	EXT. MÖTESRUM 12	1
Fokus-/Kontorsrum 1P			
	■	FOKUS	21
Fokusyta/Avskärmda platser			
	■	TYST ARBETSPLATS	3
Förråd			
	■	FÖRRÅD	3
	■	KOPIERING	2
Int. Meeting room 8+			
	■	MÖTESRUM 12	1
	■	MÖTESRUM 8	1
Int. mötesrum 4-7			
	■	MÖTESRUM 4	11
	■	MÖTESRUM 6	8
Kapprum			
	■	KAPPRUM	6
KK/Server			
	■	EL	3
	■	KK	1
Kreativt möte			
	■	KREATIVT MÖTE	1

Öppen arbetsplats			
	■	ÖPPEN ARBETSPLATS	2
RWC			
	■	RWC	2
Städ			
	■	STÄD	2
Telefon/Samtalsrum			
	■	SAMTAL	13
Touchdownplats			
	■	TOUCHDOWN	2
WC			
	■	WC	12

