

Sveaplan


Alt B - Typplan

1109 kvm

Antal arbetsplatser: 48 skrivbordsplatser
16 samtalszon
52 arbetslounge

Kapacitet: 23 kvm/person (10 kvm/person inräknat alla platser)

Våningsplan: 3-6

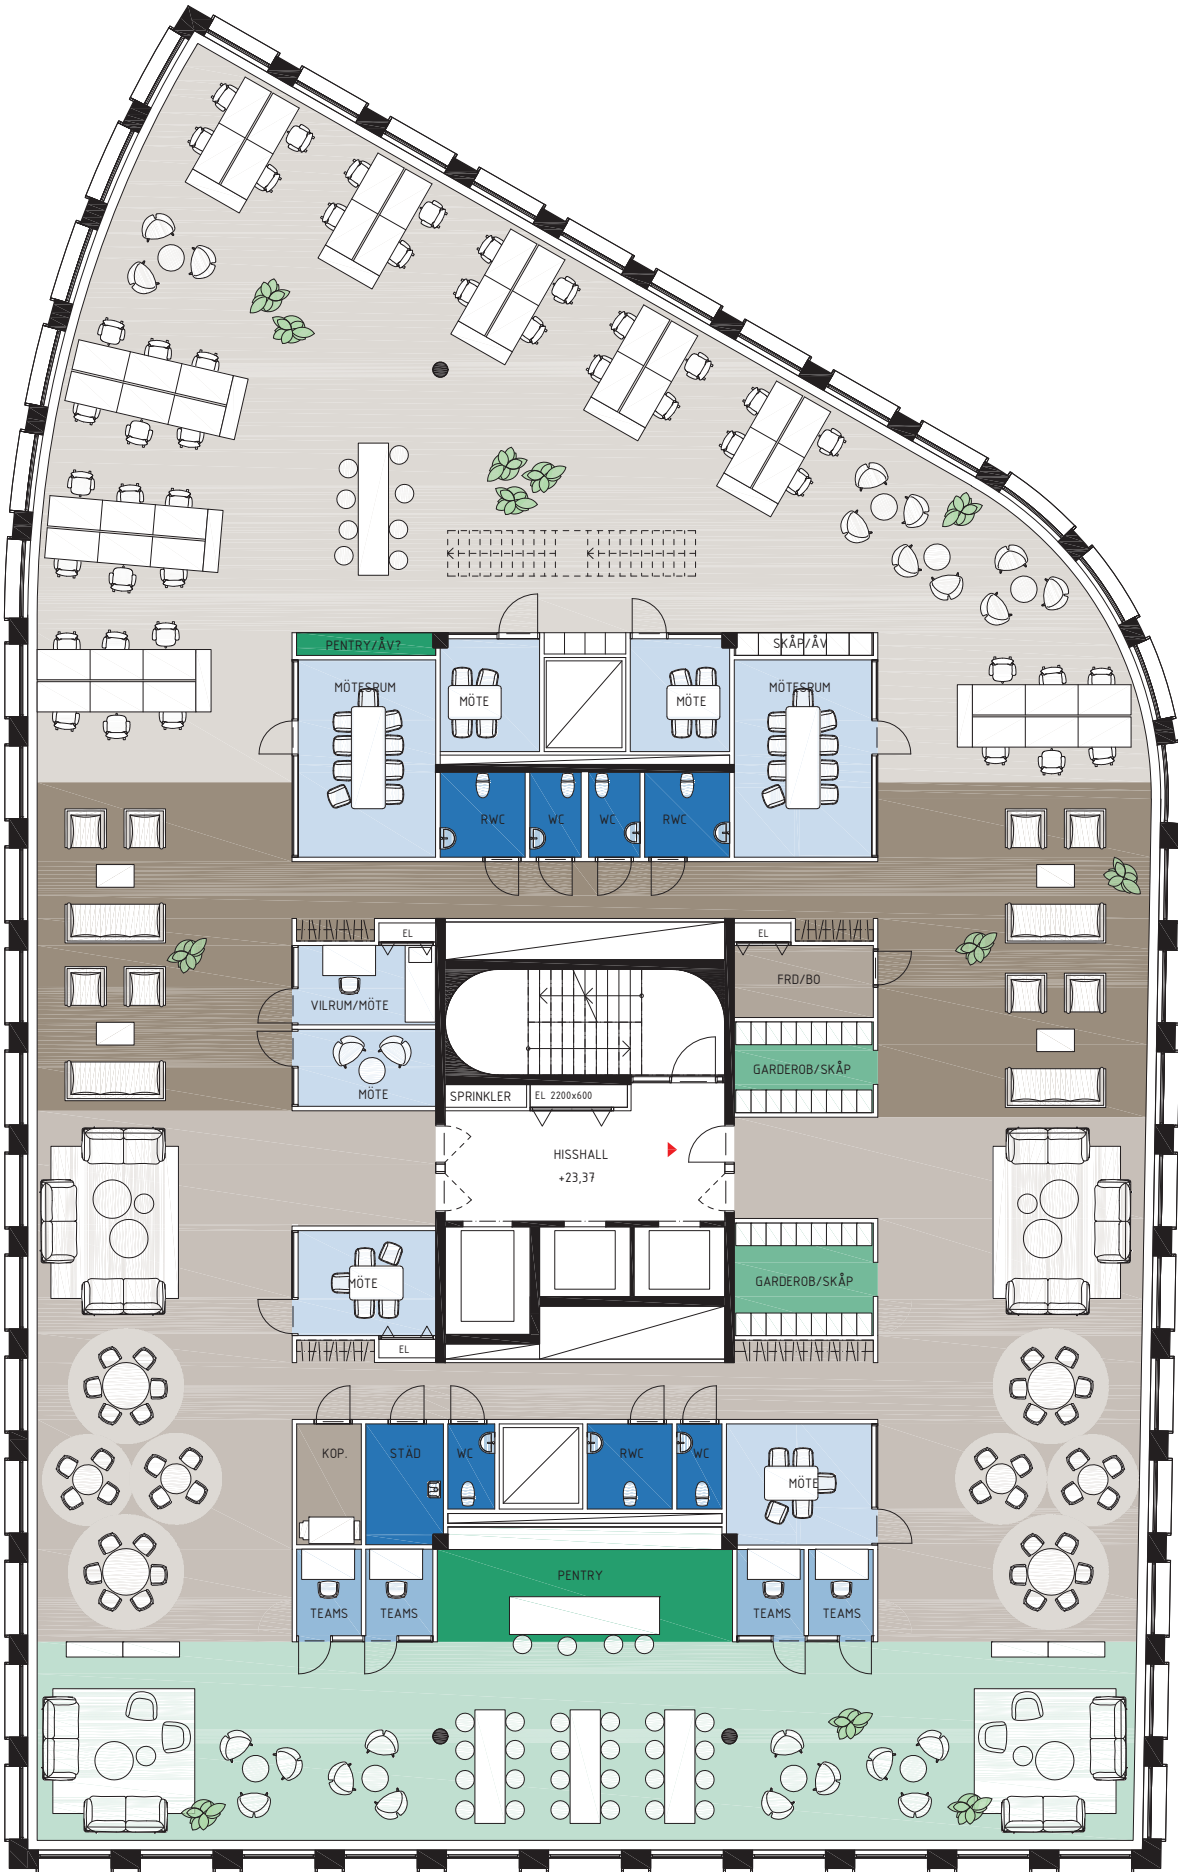

- Matsal/Lounge
- Pentry
- Garderob/Låsbara skåp
- Teams/Fokusrum
- Mötesrum
- Öppen Arbetsplats
- Telefon/Mötesplatser
- Touchdown-platser
- Arbetslounge/Lounge
- Stödfunktioner
- WC/RWC/Städ