

Plan 1


Reception, konferens, lounge, matsal, kontor

LOA 6311 kvm

- Arbetsplatser : ca 325 st
- Interna mötesrum
- Lounge/touchdown - kaffestation
- Matsal
- Kommunikation
- Reception + konferens + externa mötesrum
- WC - kapprum - omklädning
- Förråd - print - server

Intern kommunikation: gradäng, trappa och hiss

Överglasad ljusgård

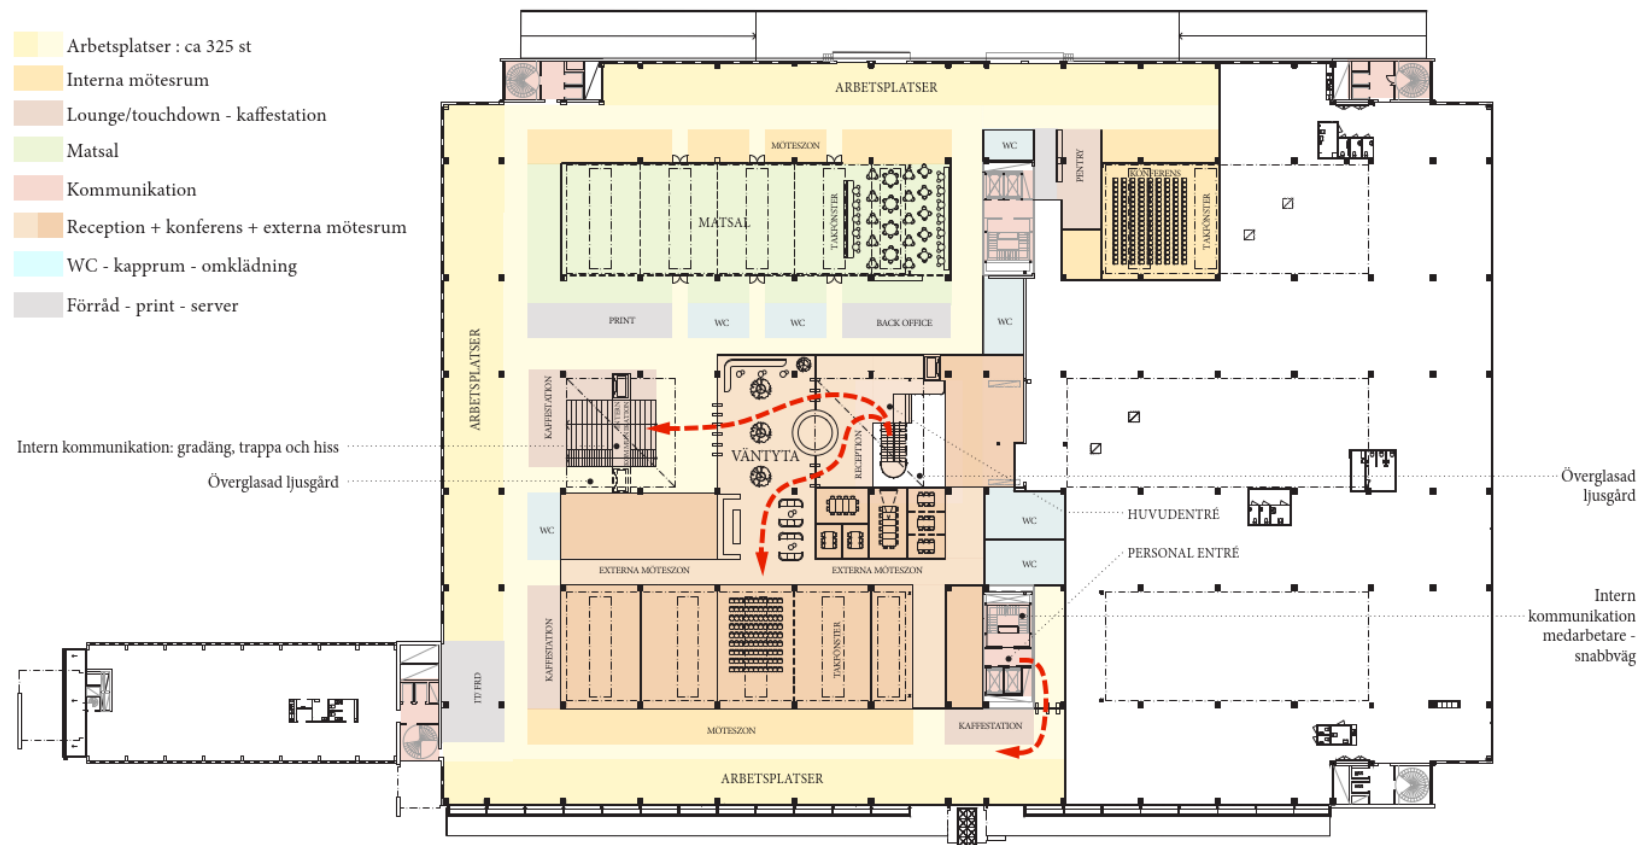

"Skala 1:500"

2.5m 0 25m
Skala 1:250 - A1 (1:500 - A3)

Plan 2


Kontor

LOA 5576 kvm

- Arbetsplatser: ca 550 st
- Mötesrum
- Lounge/touchdown - kaffestation
- Kommunikation
- WC - kapprum - omklädning
- Förråd - print - server

Intern kommunikation - gradäng, trappa och hiss

Överglasade ljusgård

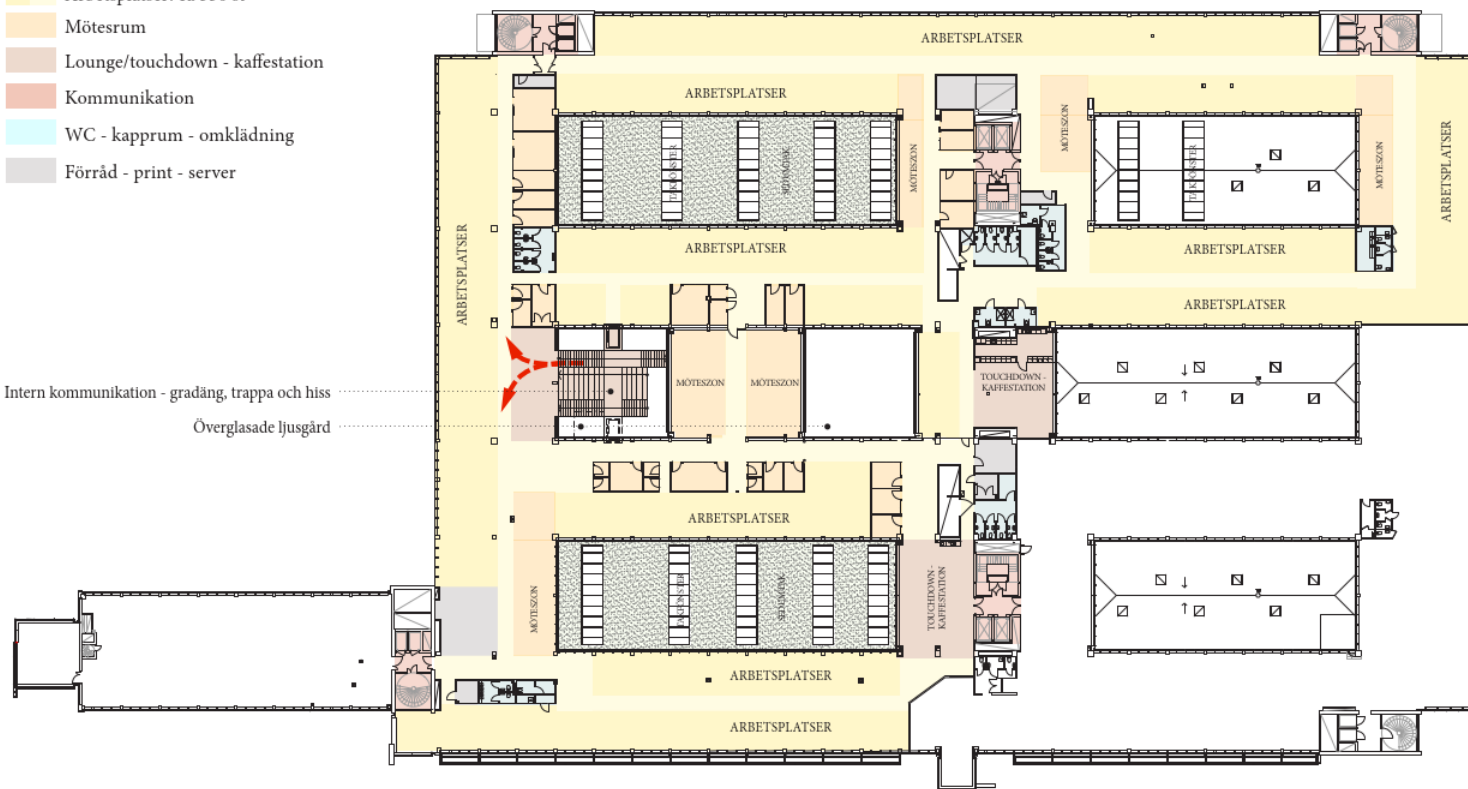

"Skala 1:500"

DinellJohansson med FABEGE 2026 - 03- 06


2.5m 0 25m
Skala 1:250 - A1 (1:500 - A3)



Plan 3

LOA 2906 kvm

- Arbetsplatser: ca 200 st
- Mötesrum
- Lounge/touchdown - kaffestation
- Kommunikation
- WC - kapprum - omklädning
- Förråd - print - server

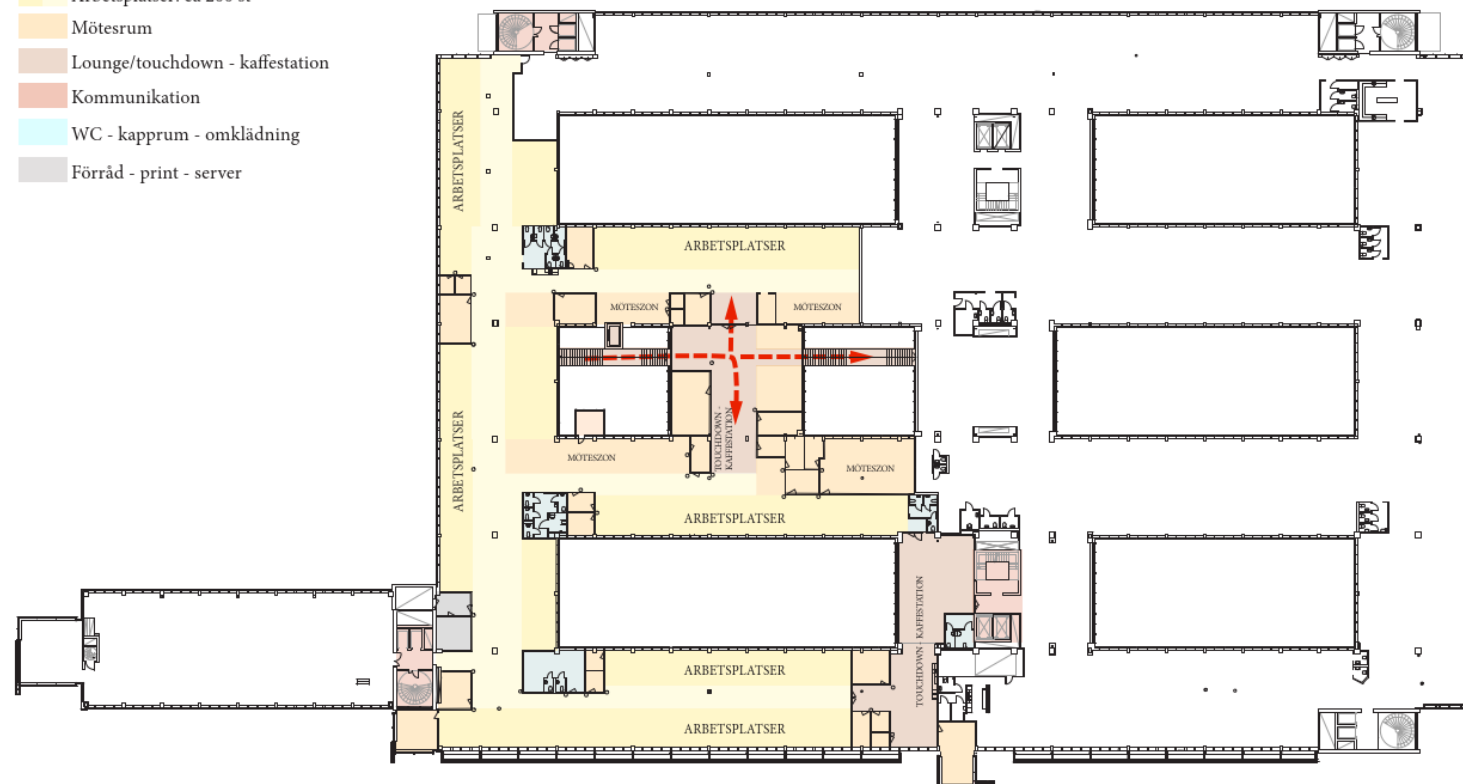

"Skala 1:500"

DinellJohansson med FABEGE 2026 - 03 - 06


2.5m 0 25m
Skala 1:250 - A1 (1:500 - A3)



Plan 4

LOA 3215 kvm

- Arbetsplatser: ca 170 st
- Mötesrum
- Lounge/touchdown - kaffestation
- Kommunikation
- WC - kapprum - omklädning
- Förråd - print - server
- Matsal

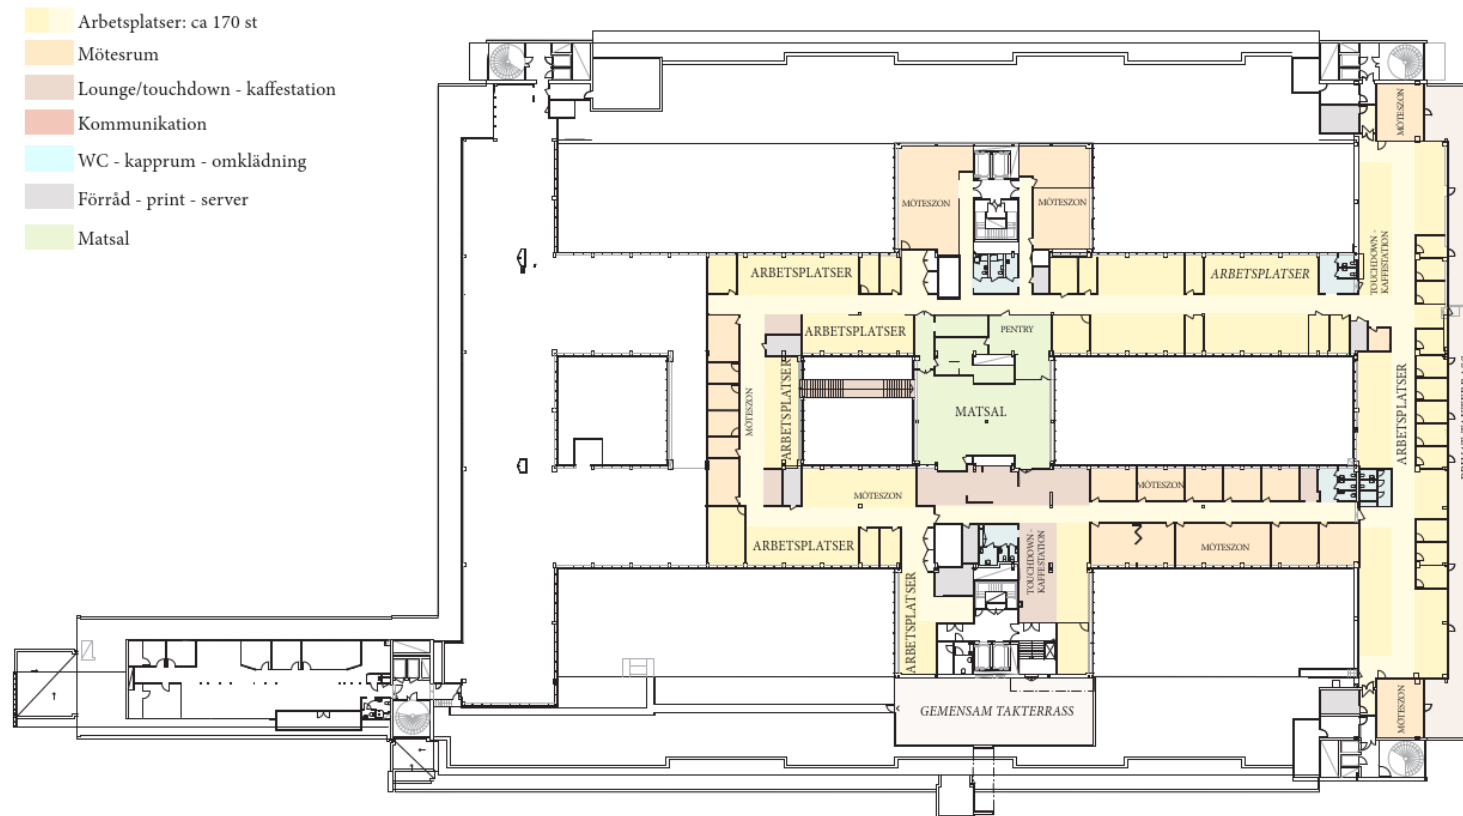

"Skala 1:500"

DinellJohansson med FABEGE 2026 - 03- 06

2.5m 0 25m
Skala 1:250 - A1 (1:500 - A3)

