

glasad dörr
 Ändra dörr
 o gp.

Hattkylia
 på vägg

SKALA 1:100




Megaron arkitekter

KV PILEN 31 • VÄN 5 tr • FÖRSLAG TILL NYA LOKALER
 2015-04-24

Fabege

VÄGGSKÅP
FÖR MIKRO

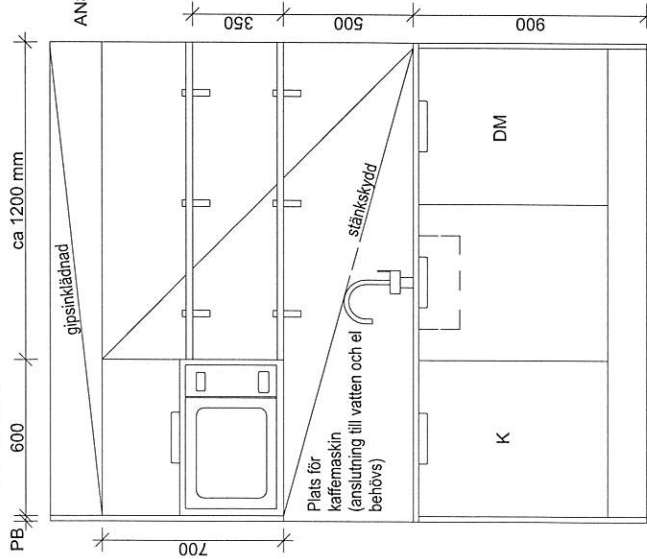

INFÄLLD BELYSNING I
TAK PENTRYNISCH



REFERENSBILD, HYLLA MED KONSOL




REFERENSBILD, DETALI AV BÄNKSIVIA ca 20 cm



VY

ELEVATION

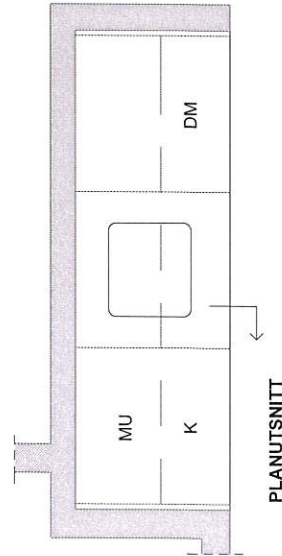

REFERENSBILD, STÄNKSKYDD



REFERENSBILD, BLANDARE

REFERENSBILD, GREPP

FÖRESKRIFTER

Alla mått kontrolleras på plats
Alla mått i millimeter
PB = passbit

FÖRKLARINGAR

Pentry:

Skåpstommar: Ikea, vita
Täcksidor och passbitar: i samma kulör och
ybehandling som dörrar / lådfronter :
Picky Living vit NCS 0500-N, med fräst grepp
G2 med mässing - längd 150 mm.

Luckor/lådfronter, typ Picky Living vit
leverantör: PickyLiving tel 08-7449800.
Vägghylla 330 mm djup, 25 mm tjock,
härdat glas.

Hyllbärare 2445 till vägghylla RF, art nr 96524.
leverantör: BeslagDesign tel 0431-784 80.

Socket: i samma kulör och

ybehandling som dörrar / lådfronter.

Bänkskiva: 3467F Blue Storm 20 mm

leverantör: LG Collection tel 0380-55 50 00.

Stänkskydd: Metallica A251 Brass Brushed

leverantör: LG Collection tel 0380-55 50 00.

Diskho: Intra Barents BA3013, 360 x 320

underlimmad, tel 0220-403 00.

Köksblandare: Tapwell EVO 184 Grottesco

obehandlad mässing, leverantör:

Tapwell AB tel 08 652 38 00.

Belysning:

3 st infällida downlight i gipsink. Bubble mini

leverantör: Annell tel 08- 442 90 00.

Vitvaror typ Electrolux

1 st Kyl : ERG1505AOW helintegrerad

1 st Diskmaskiner : ESL7000 helintegrerad

1 st Micro : EMS17006OX m inbyggnadsram

BET	ART	ANBUDNINGSÄRER	DATUM	Sign
Pilen 31				
Fabege				
UPPGIFTS NR	BYGG OCH	PROJEKT	BYGGLOPP	
1585	KÅ	150311	ÅH	
DATUM	ANVÄNDARE			
150311				
NYTT PENTRY				
PLAN 7				
SKALA	BYGGNINGS	A.46.07		BET
1:20/A3				